




3 Begane grond

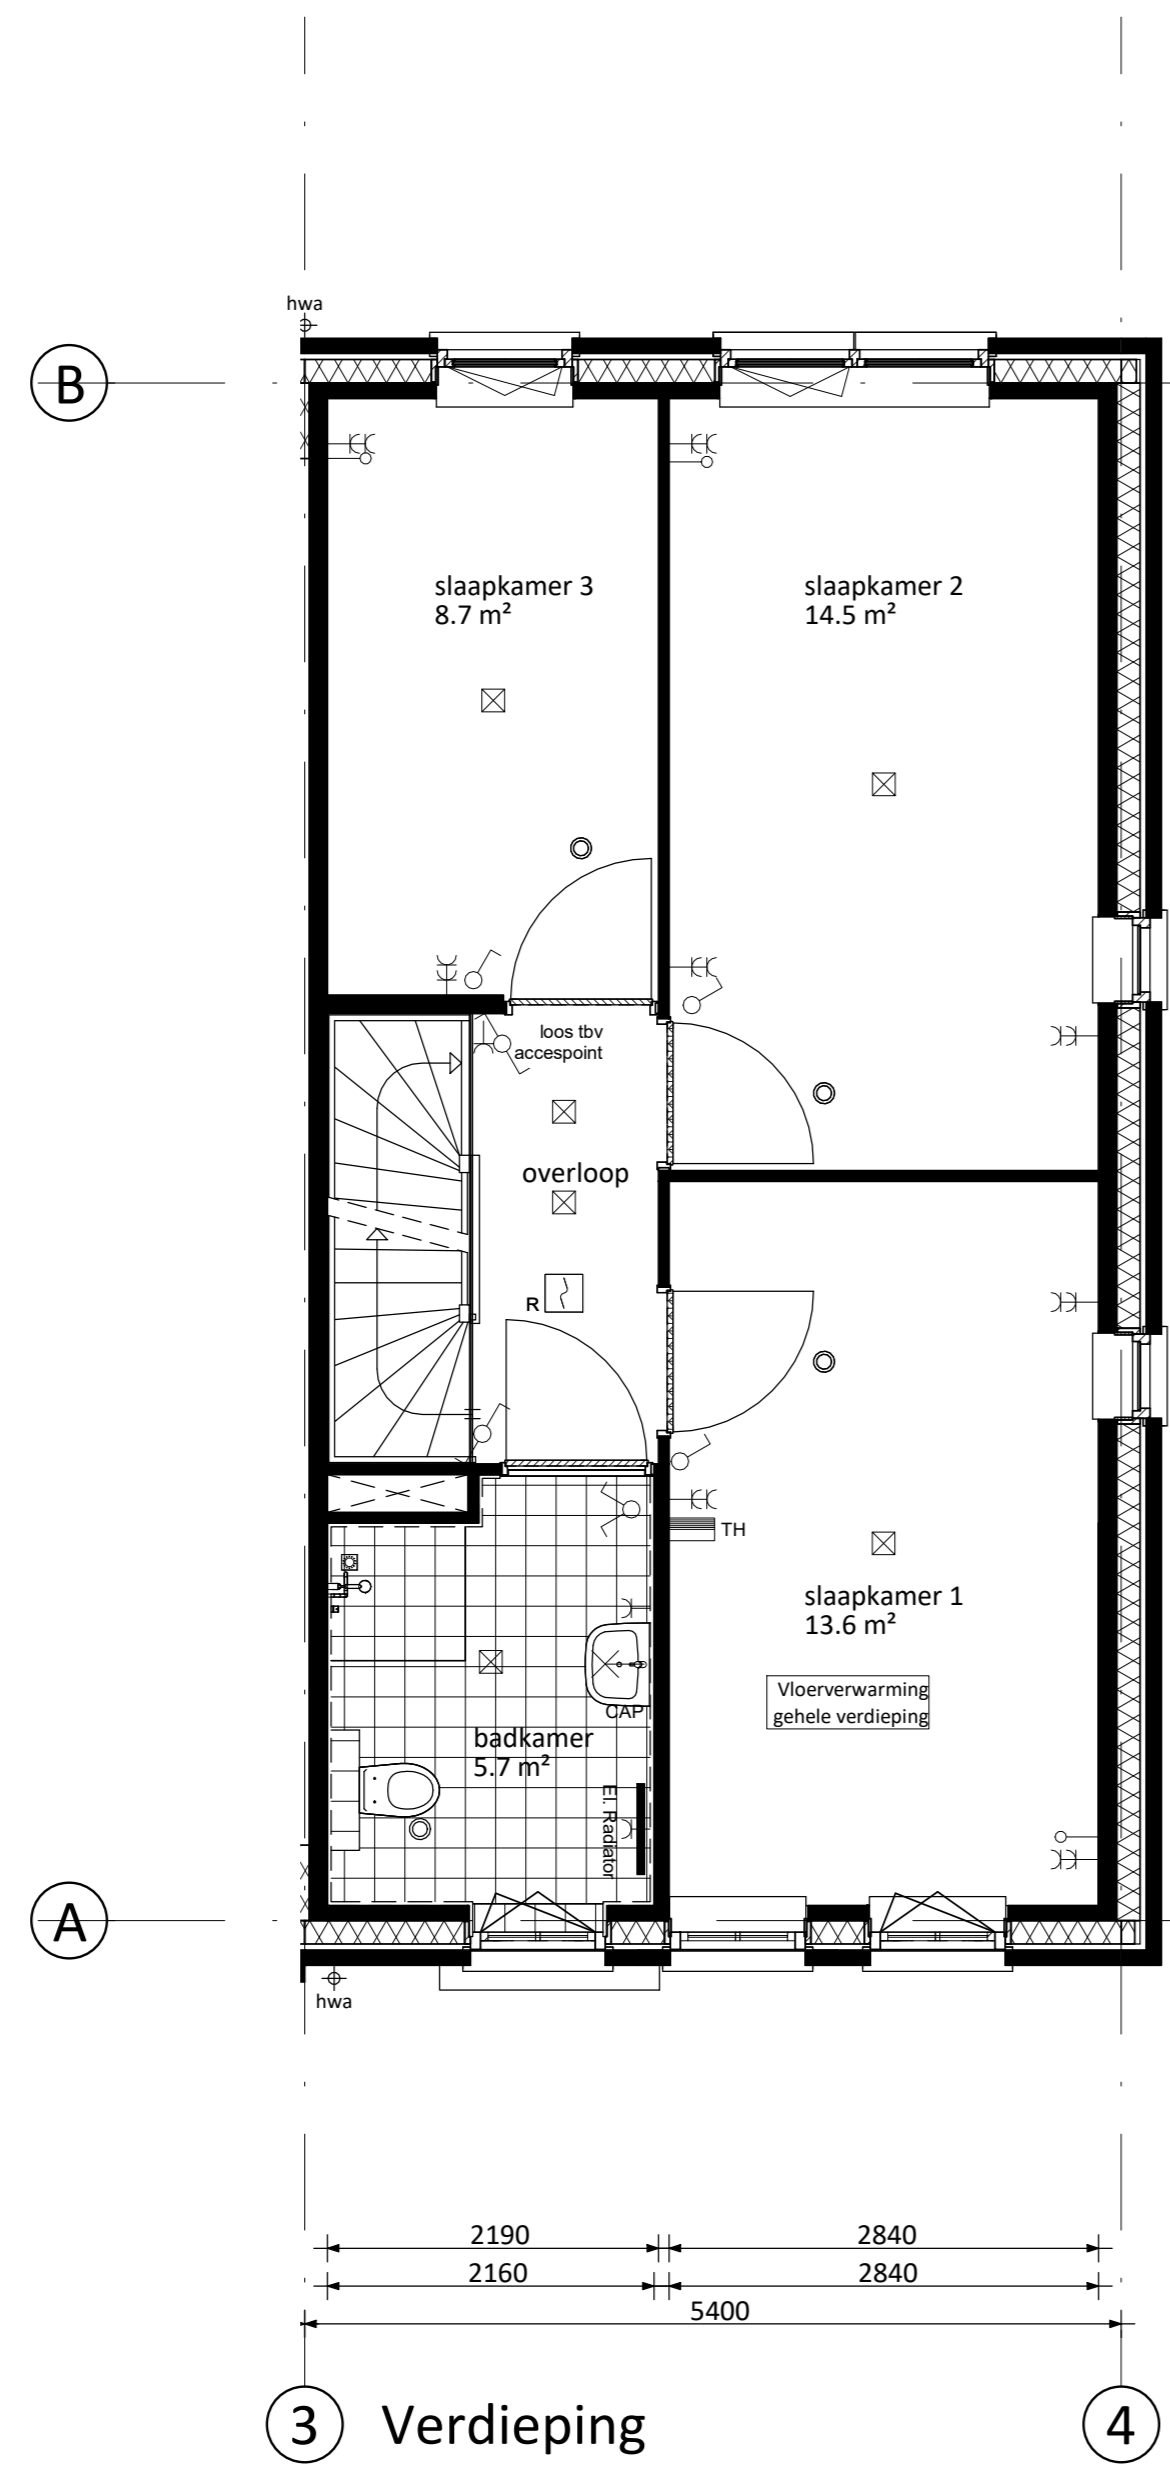

3 Verdieping

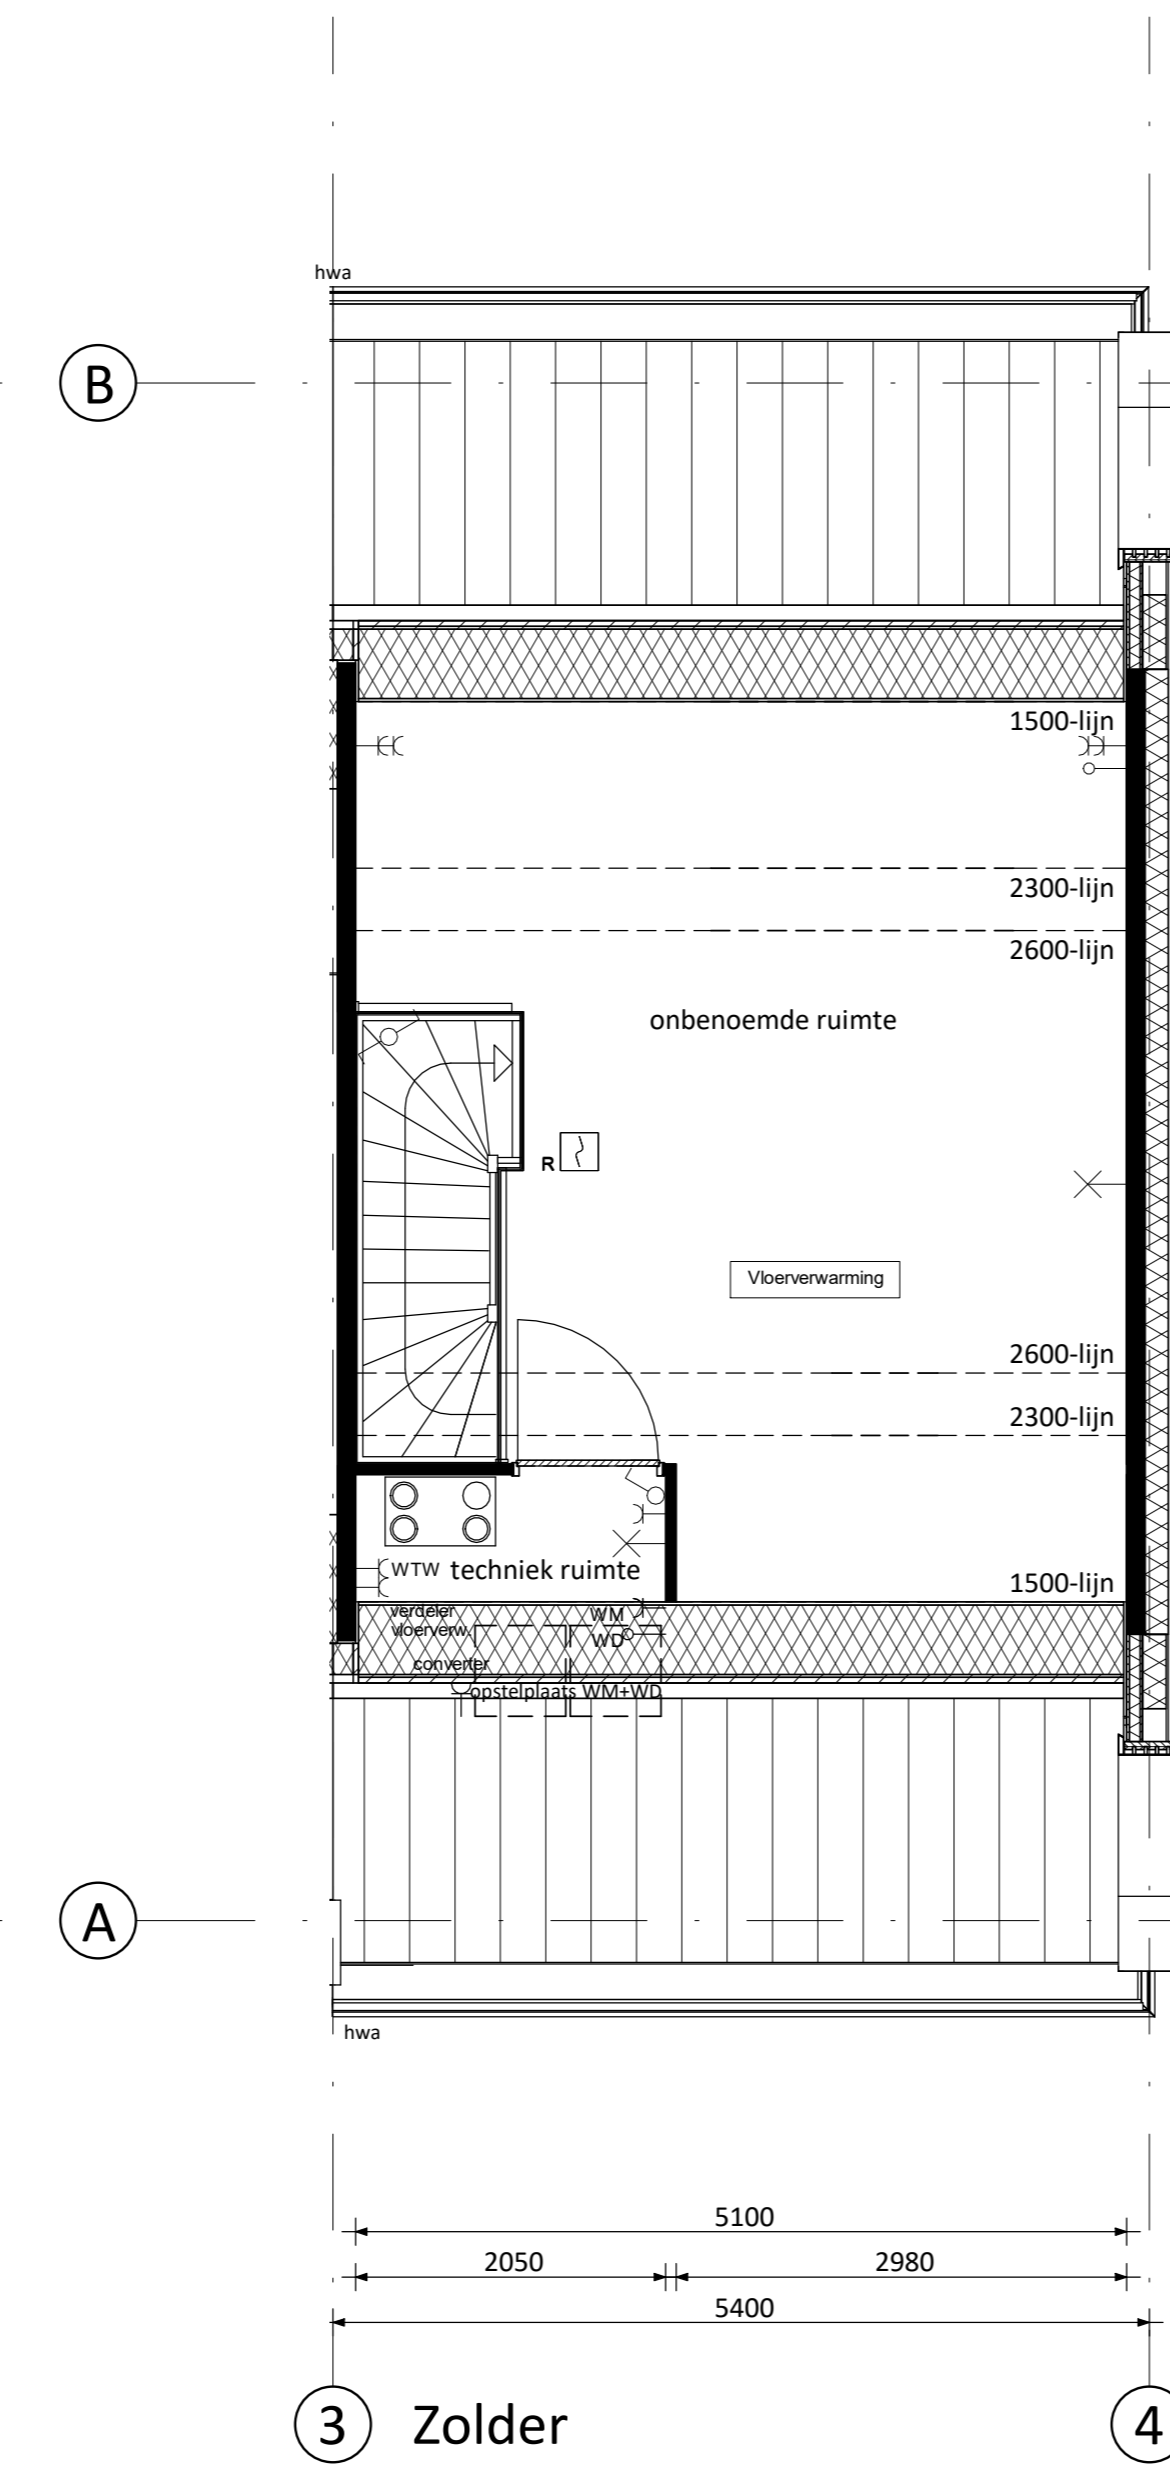


3 Zolder

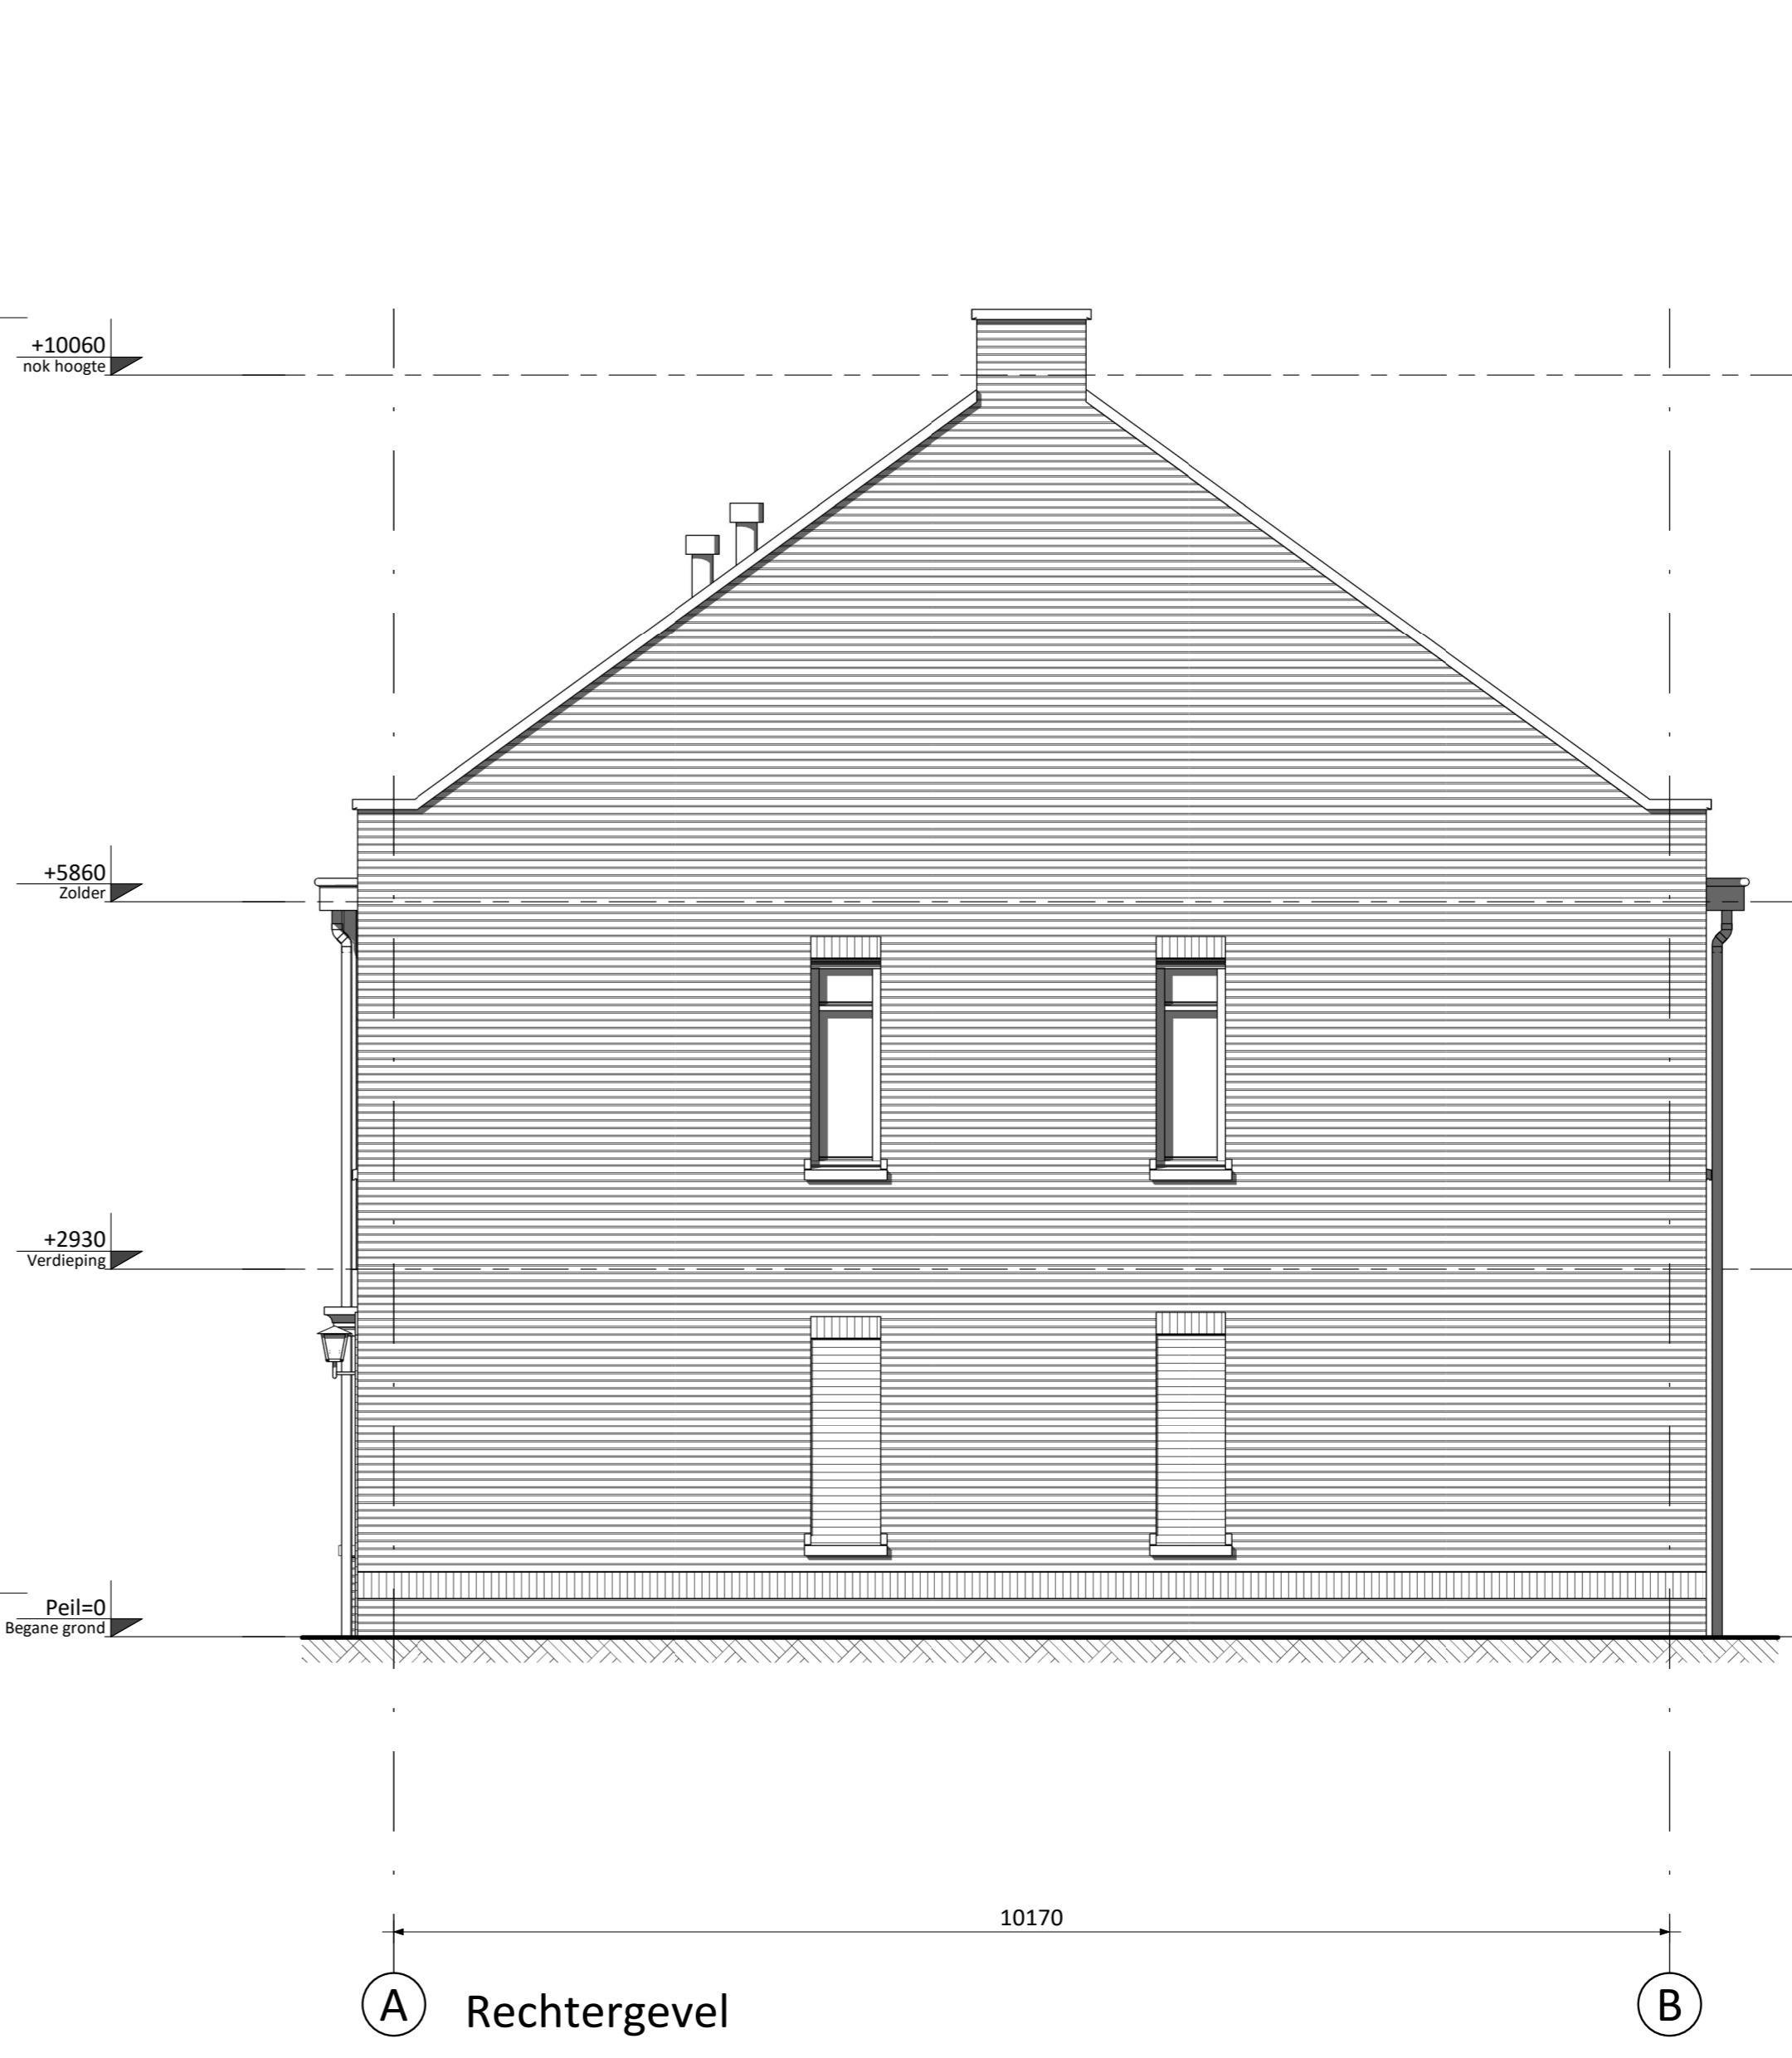


A Rechtergevel




3 Voorgevel

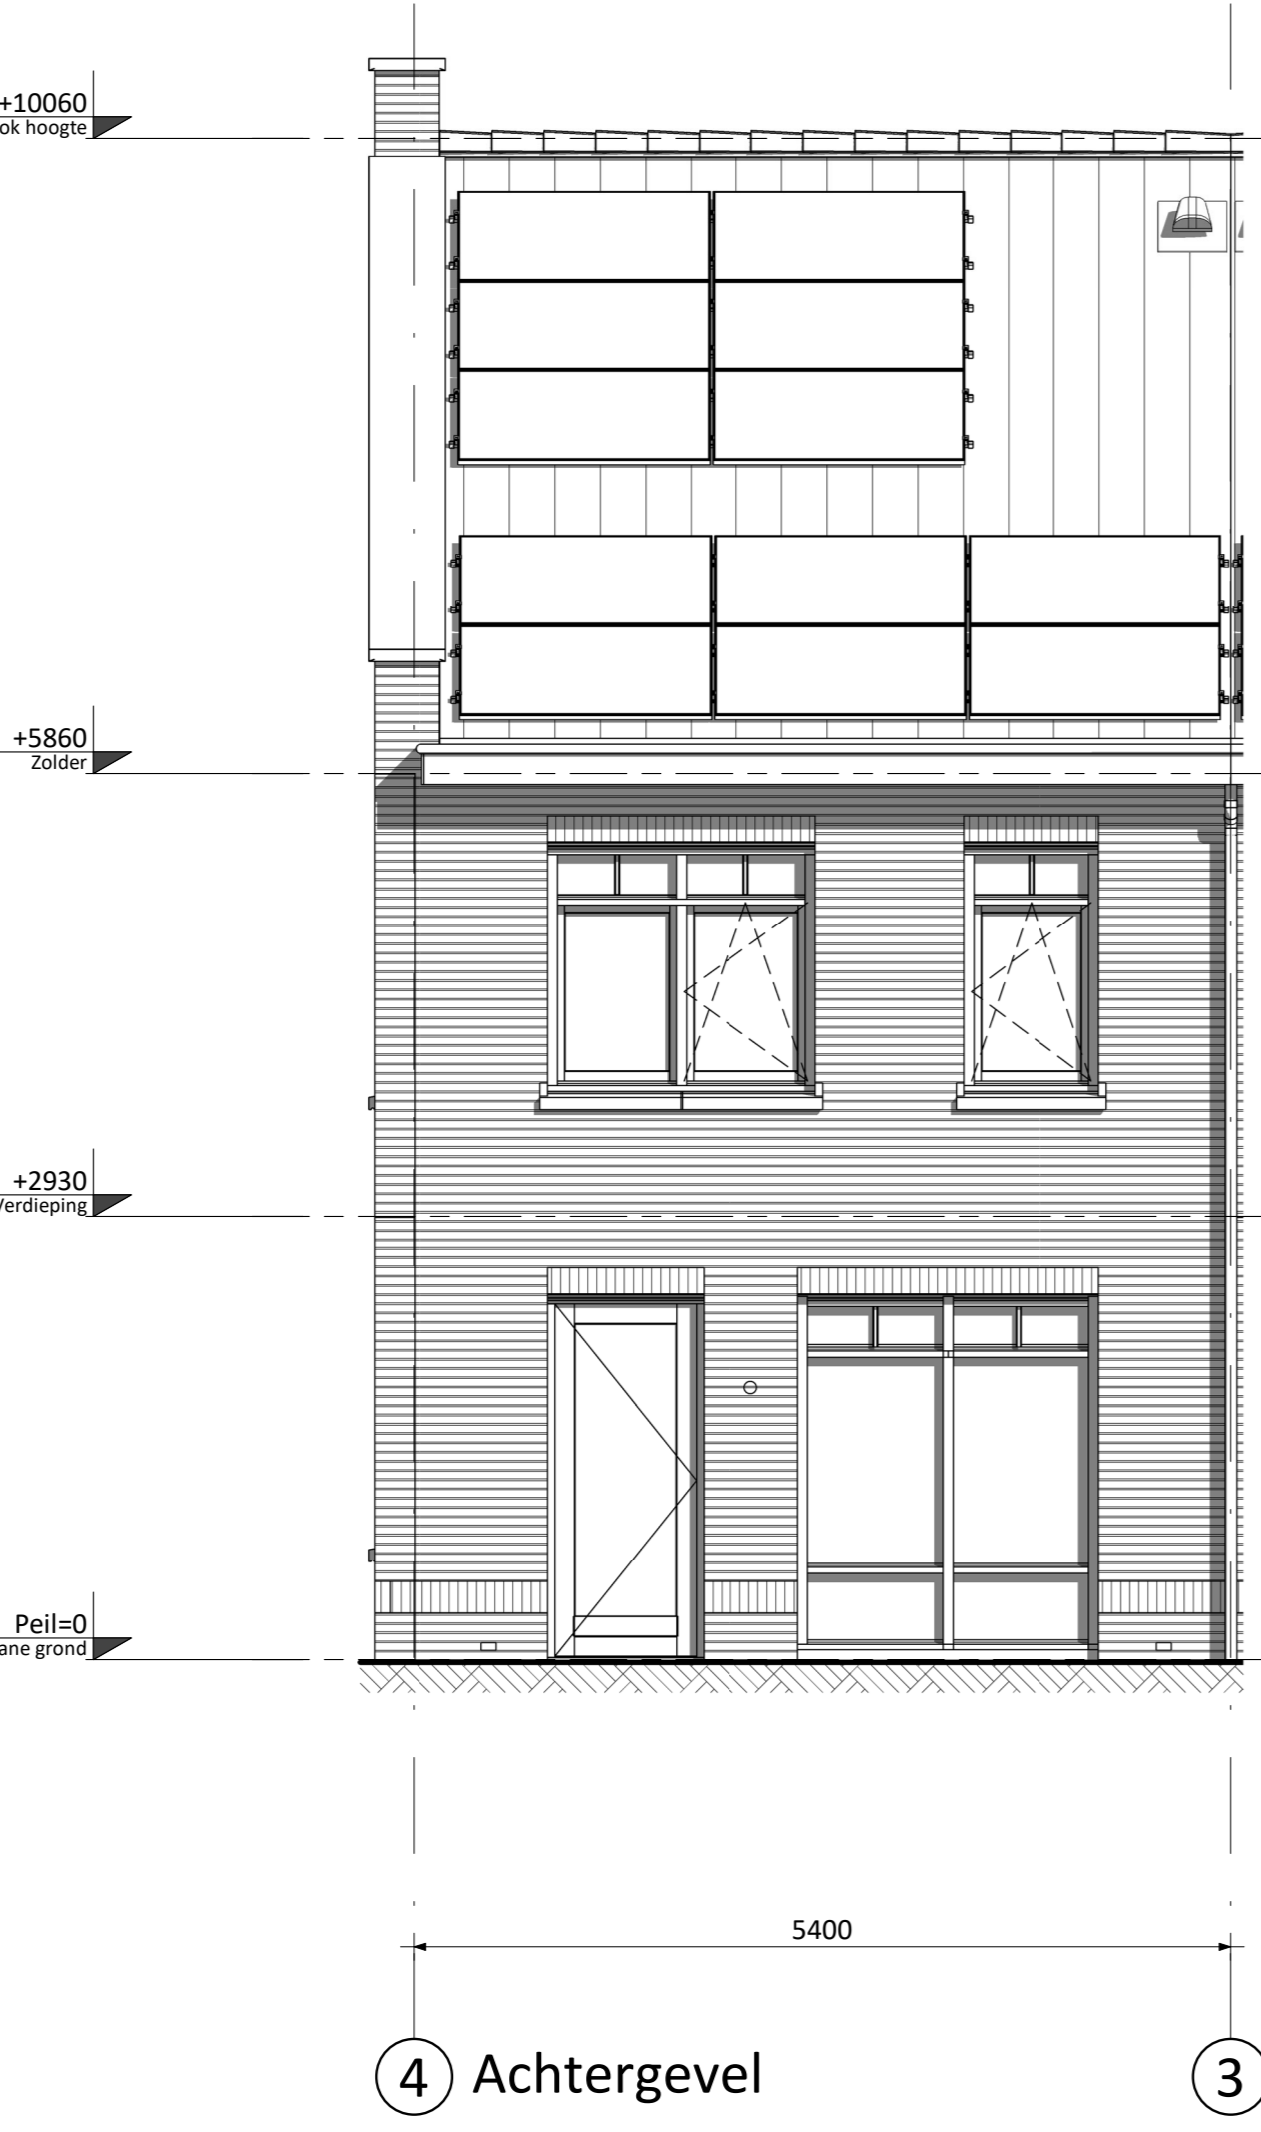

4 Achtergevel

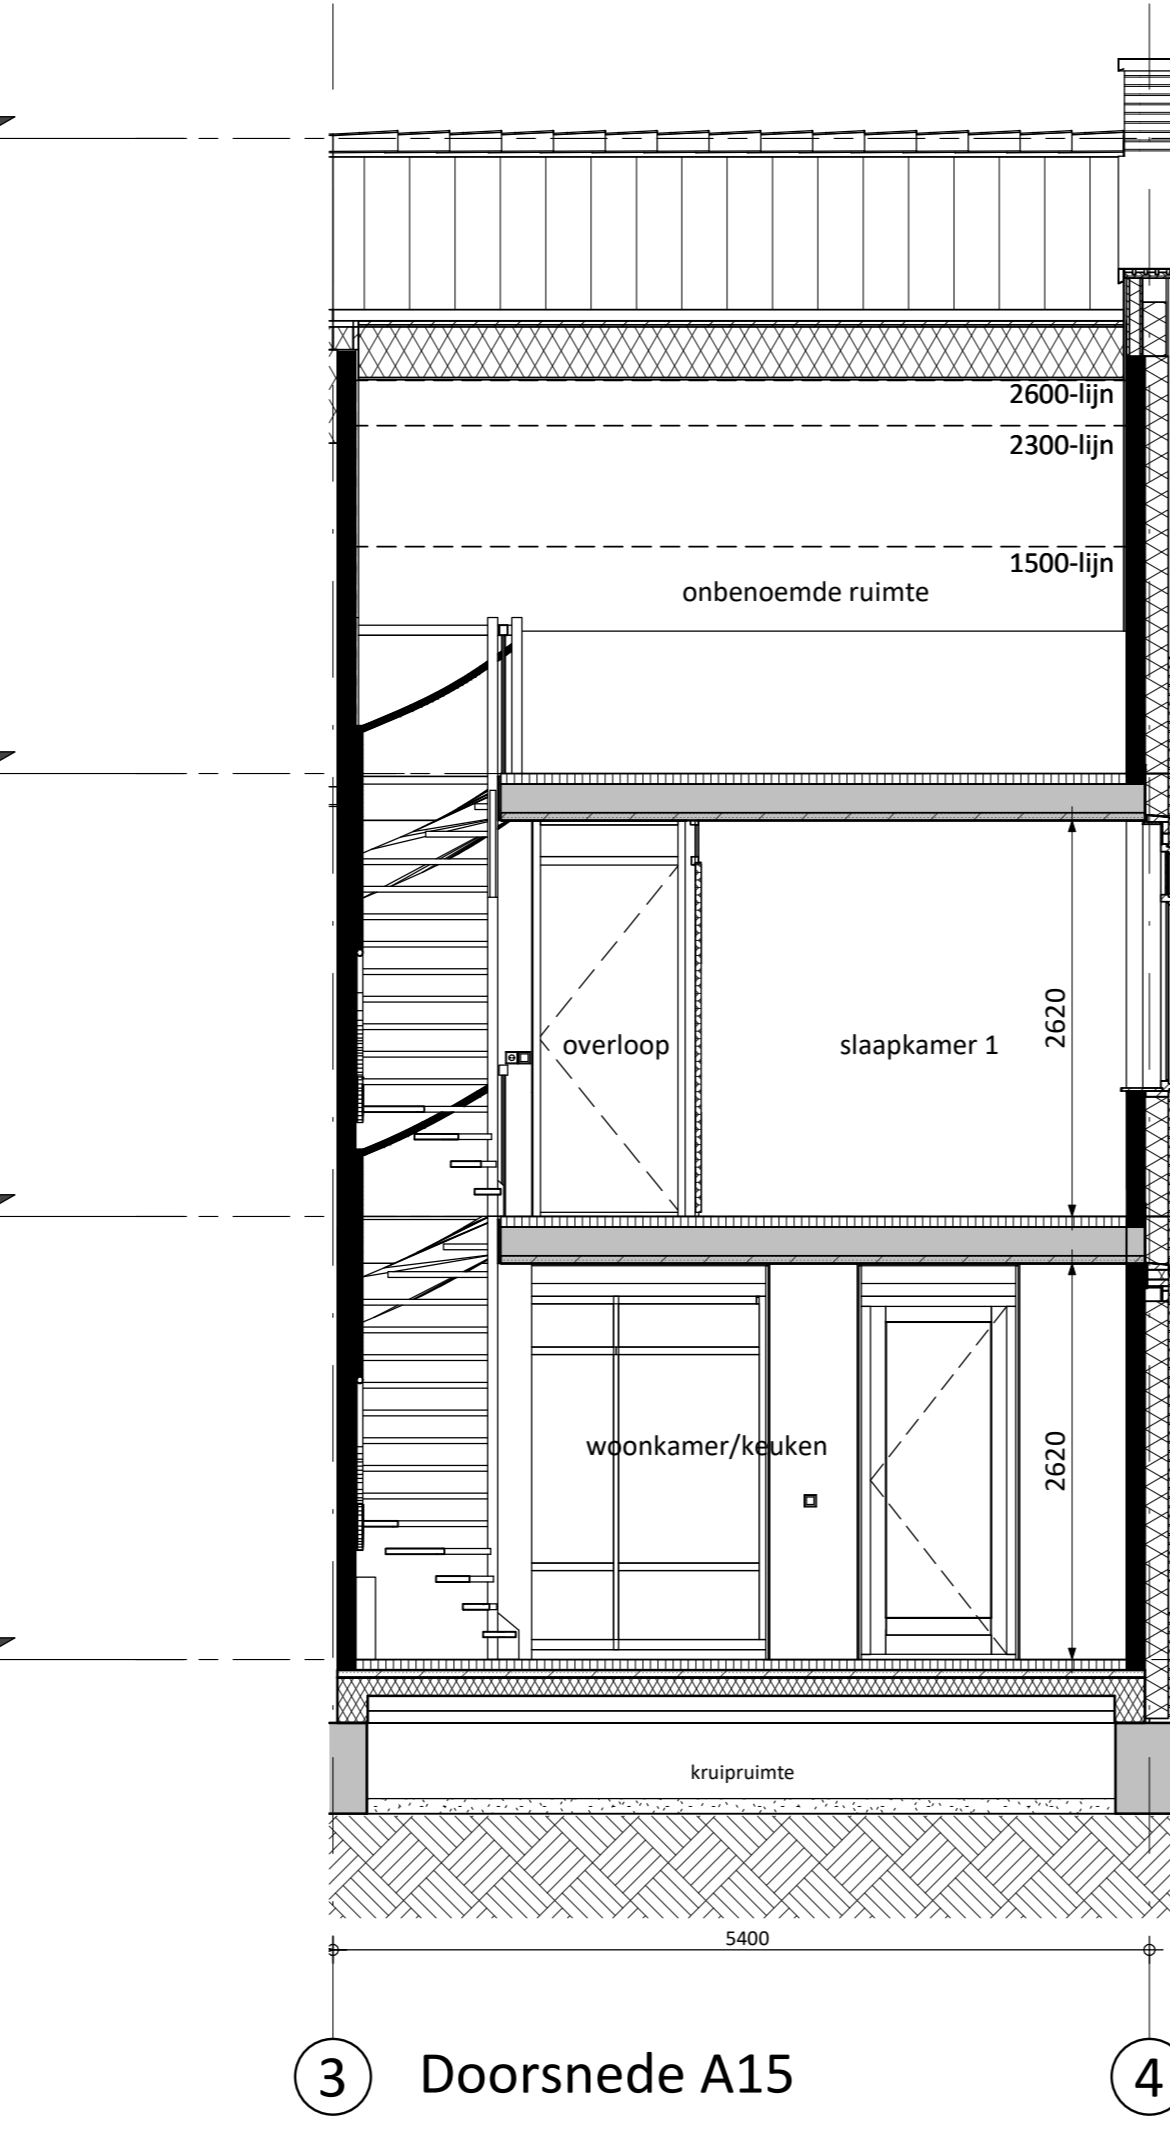

3 Doorsnede A15

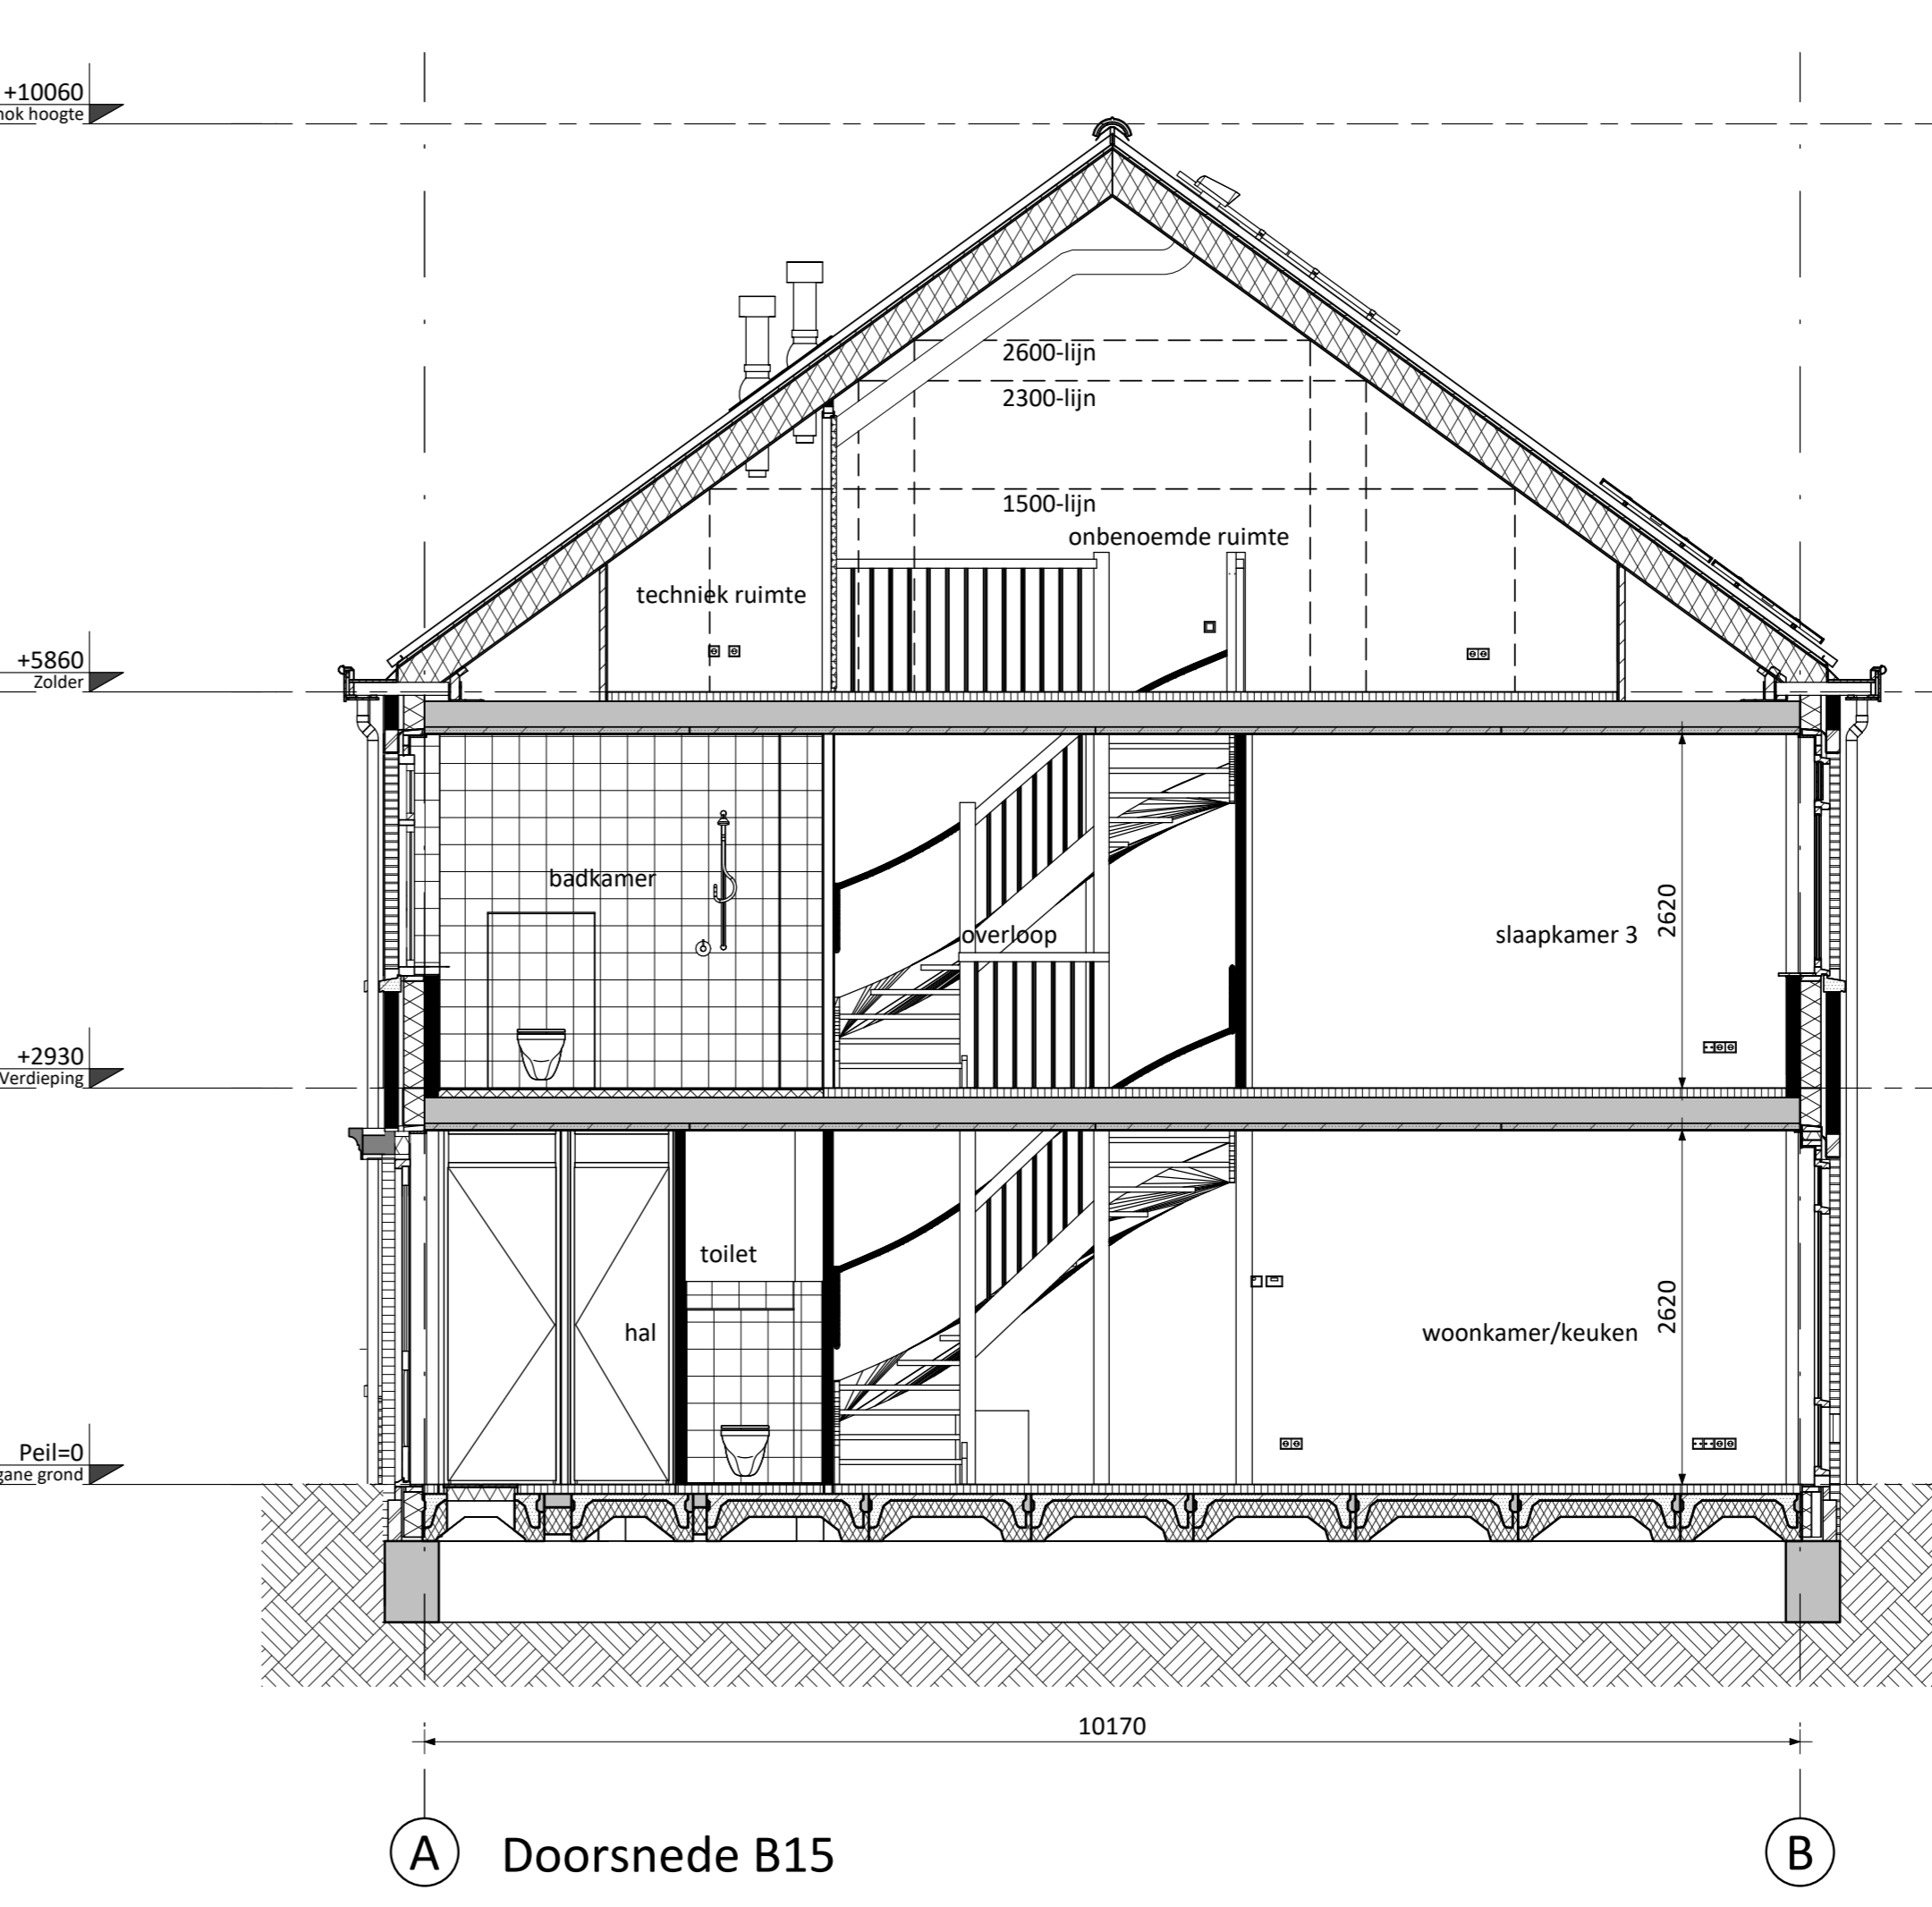

A Doorsnede B15

RENVOOI ELEKTRA	
	Centraaldoos / wandlichtpunt
	Enkeelpolige schakelaar (1050+vl.)
	Serieschakelaar (1050+vl.)
	Wisselschakelaar (1050+vl.)
	Gecombineerde enkelvoudige wandcontactdoos geaard met enkelpolige schakelaar (1050+vl.)
	Gecombineerde enkelvoudige wandcontactdoos geaard met wisselschakelaar (1050+vl.)
	Enkele geaarde wandcontactdoos (300+vl.)
	Dubbele geaarde wandcontactdoos voorzien van USB oplaadpunt (300+vl.)
	Groepenkast
	Loze buisleiding (300+vl.)
	Bedrade buisleiding (300+vl.)
	Optische rookmelder
	Thermostaat (1500+vl.)
	Schel
	Beldrukker
	Afzuigpunt / Inlaaspunt
	Regeling ventilatie (1500+vl.)
	CAP Centraal Aardpunt
	CAI Centrale Antenne Installatie
	KT Kooktoestel
	KK Koelkast
	BOI Boiler
	WPU Warmte Pomp Unit
	CON Omvormer t.b.v. pv cellen
	MAGN Magnetron
	WTW Mechanische Ventilatie (met warmterugwinning)
	R Rookmelder
	TEL Telecom aansluiting
	TH Thermostaat
	VW Vaatwasser
	WM Wasmachine
	WD Wasdroger

KLEUREN EN MATERIELEN			
Onderdeel	Materiaal/fabriek	Kleur	Bouwnummer
Gevelmetselwerk	Baksteen metselwerk, waalformat, halfsteens	Geel geanuceerd	1, 3, 11, 13, 20-23, 26-29, 33, 34
	Baksteen metselwerk, waalformat, halfsteens	Rood geanuceerd	5, 9, 10, 11, 17, 18, 30, 31, 35, 36/37 (a.g.)
Flintmetselwerk & rollag plint	Baksteen metselwerk, waalformat, halfsteens	Rood geanuceerd	4, 6-8, 13, 16, 19, 24, 25, 27-29, 32, 36, 37
	Baksteen metselwerk, waalformat, halfsteens	Bruin geanuceerd	1, 3, 5, 9-12, 14, 15, 17, 18, 20-23, 26, 30, 31, 33-35
Rollagen begane grond	Baksteen metselwerk, waalformat, halfsteens	Geel geanuceerd	11, 12, 20-23, 26-29
	Baksteen metselwerk, waalformat, halfsteens	Rood geanuceerd	5, 9, 10, 11, 17, 18, 30-34, 36-38
Rollagen verdiepingen	Baksteen metselwerk, waalformat, halfsteens	Geel geanuceerd	1, 3, 11-13, 20-23, 26-29
	Baksteen metselwerk, waalformat, halfsteens	Rood geanuceerd	5, 9, 10, 17, 18, 30-34, 36-38
Rollag dakrand top-/luftevels	Baksteen metselwerk, waalformat, halfsteens	Rood geanuceerd	9, 38, 32-34, 38
	Baksteen metselwerk, waalformat, halfsteens	Bruin geanuceerd	35
Rollag voordeuren	Baksteen metselwerk, waalformat, halfsteens	Rood geanuceerd	16, 19, 24, 25, 27-29
	Baksteen metselwerk, waalformat, halfsteens	Bruin geanuceerd	17, 18, 20-23, 26, 30, 31
Kaders voordeur/pui	Baksteen metselwerk, waalformat, halfsteens	Rood geanuceerd	6-8, 13, 32-34, 36, 37
	Baksteen metselwerk, waalformat, halfsteens	Bruin geanuceerd	1, 3, 5, 9-12, 14, 15, 35
Zijwangen kozijnen verdieping	Baksteen metselwerk, waalformat, halfsteens	Rood geanuceerd	13
	Baksteen metselwerk, waalformat, halfsteens	Bruin geanuceerd	1, 3, 5
Verticaal metselwerk	Baksteen metselwerk, waalformat, halfsteens	Rood geanuceerd	32-34, 36, 37
	Baksteen metselwerk, waalformat, halfsteens	Bruin geanuceerd	35
Voegwerk	Doorgestreekt gepointmetsel, verdest	middengrijs	Alle
Gevelankers	Staal	Zwart	4, 14, 32-35, 38
Raamdorpels	Beton	Natuur	Alle
Spekbanden	Beton	Natuur	4, 7, 14, 17, 18, 21, 24, 25, 32-38
Gevelbekleding bergingen	Houten rabatdelen	Zwart geimpregneerd	32, 35, 38
Laten	Staal	Wit - RAL 9010	Alle
Aldekkappen top-/luftevels	Zink	Natuur	1, 4, 5, 9, 13-15, 30, 32-35, 38
Ventilatieklap	Kunststof, losse dakdoorvoeren	Zwart	Alle
Buiten kozijnen	Hardhout	Wit - RAL 9010	Alle
Voordeuren	Vakke buitendeuren (zie gevelbeeld)	Koahlblauw - RAL 5013 Mogroen - RAL 6005 Wipwood - RAL 3005	4, 9, 10, 14, 17, 18, 24, 25, 32, 35-37 6-8, 11, 12, 30, 31, 33, 34, 38 1, 3, 5, 13, 15, 16, 19, 20-23, 26-29
Tuin- en bergingsdeuren	Hardhout	Wit - RAL 9010	Alle
Ramen & plakroeden	Hardhout	Wit - RAL 9010	Alle
Beglazingprofielstelsel	Blank geanuceerd aluminium	'nature grey'	Alle
Helewerk Frans balkon	Staal	Wit - RAL 9010	37
Dalpannen	Keramische pan, Flanders Plus	Antraciet	Alle
Plattendaken en uitbouw (optoneel)	Bitumineuze dakbedekking	Antraciet	Alle
Isolatieglas	HR++ glas	Blank	Alle
Panelen in kozijnen	colorbel	Antracietgrijs	1, 3, 5, 6, 8, 11, 13, 16-31, 36, 37
Vensterbank	Holente	Wit	Alle
Dorpels onder buitendeur	Holente	Antraciet grijs	Alle
Gevelschermen	Houten luiken	Mogroen RAL 6005	34, 38
Stucwerk tuftevels	Raaplag met groeven	Wit	4, 14, 38(verf.)
	Raaplag glint woning	Antraciet	38
	Raaplag glint berging	Antraciet	32, 35, 38
Zijwangen dakkapel	Hout	Wit - RAL 9010	1, 7, 12, 13, 19, 20, 26, 33
Mastgoot	Zink	Natuur	16-26
Dalgoten / lufel	Getimmerd, multiplex	Wit - RAL 9010	Alle (behalve 16-26)
Goot- / lufelbekleding	EPDM	Zwart	Alle (behalve 16-26)
Hemelwaterafvoeren	PVC	Grijs	Alle
Dakbrim	Aluminium	Wit - RAL 9010	Alle
Verlichtingsarmaturen	Buitenlamp Essen M	Donker groen	1, 5, 13-15, 33, 36
Kader voordeur	Kunststeen	Wit	4, 38

RENVOOI ALGEMEEN	
	entree woningen
	meterkast, voorzien van underlayment meterkastbord inclusief zijwangen
	tegelwerk
	maalveld
	colorbel