



Begane grond

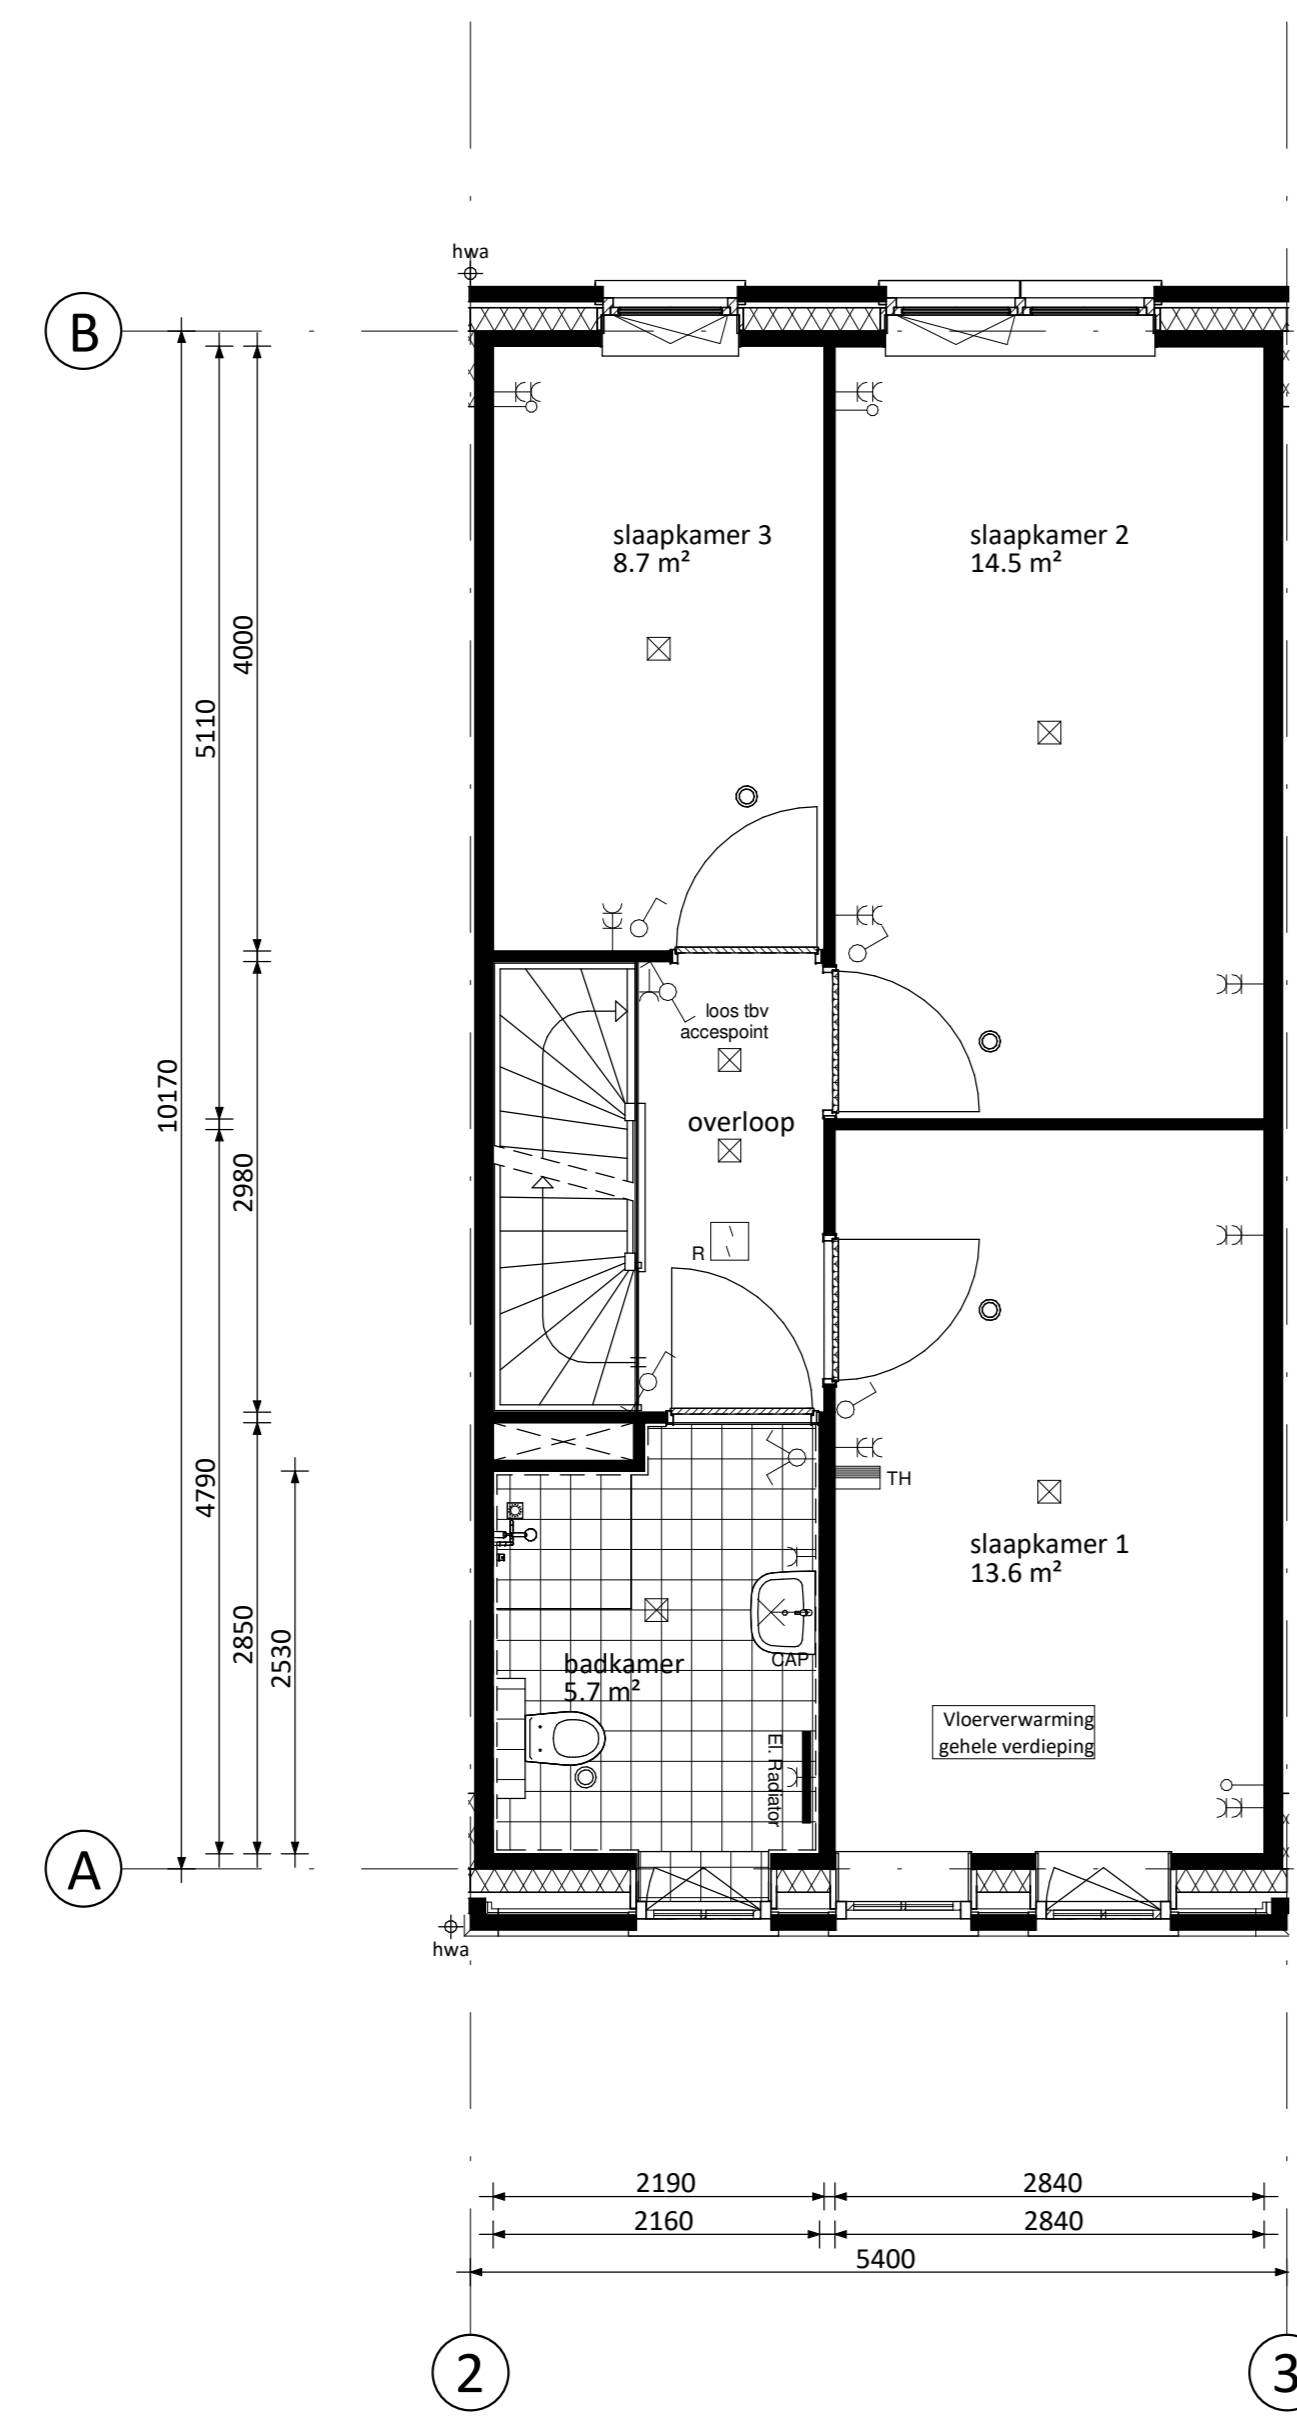


Verdieping

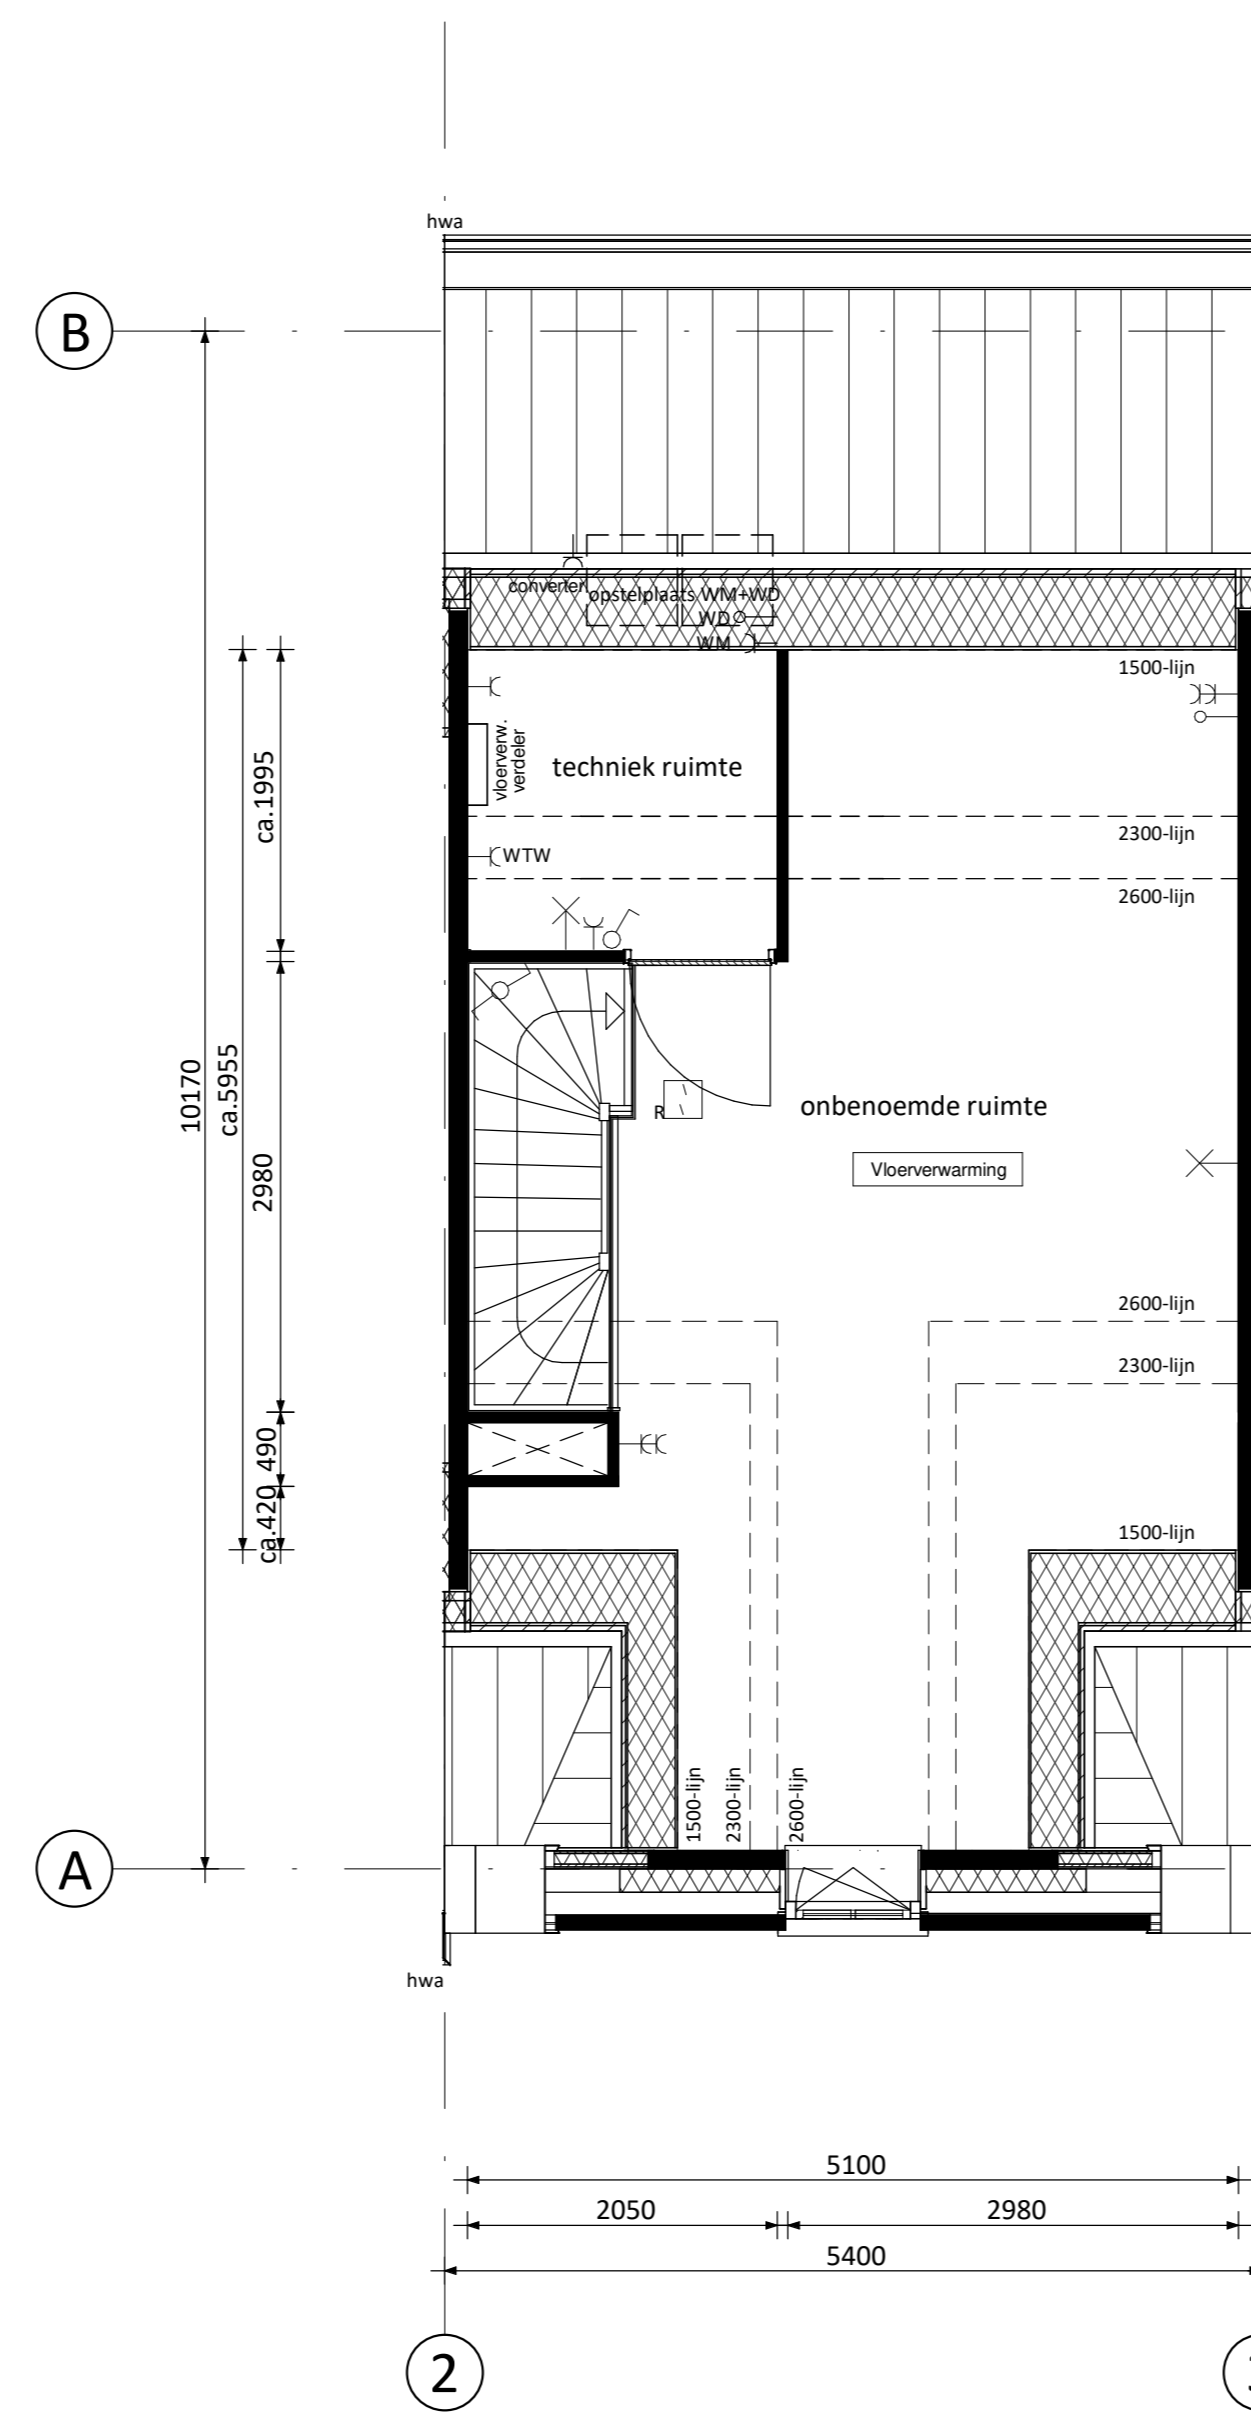


Zolder




Voorgevel

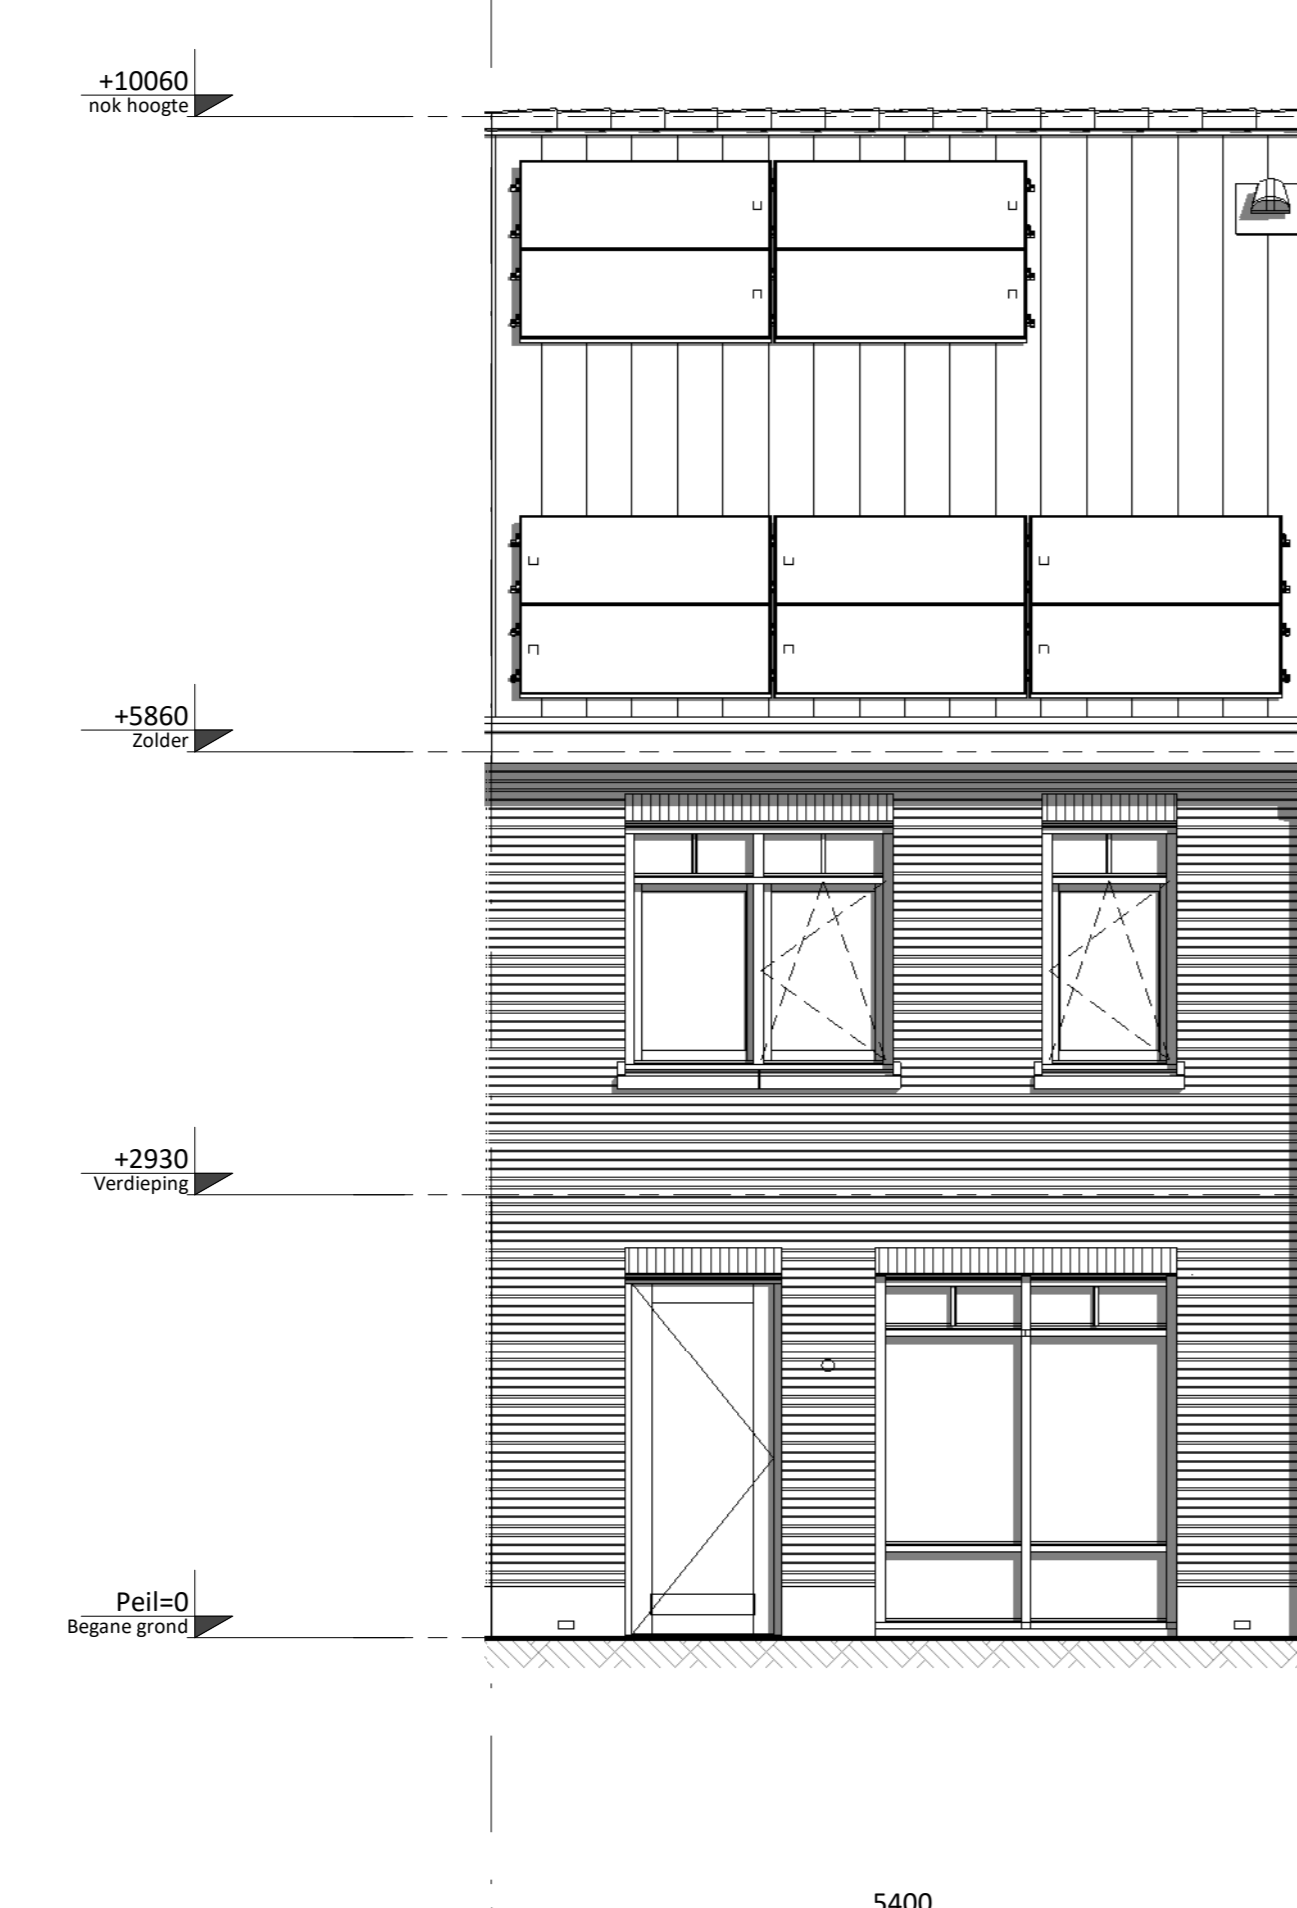

Achtergevel

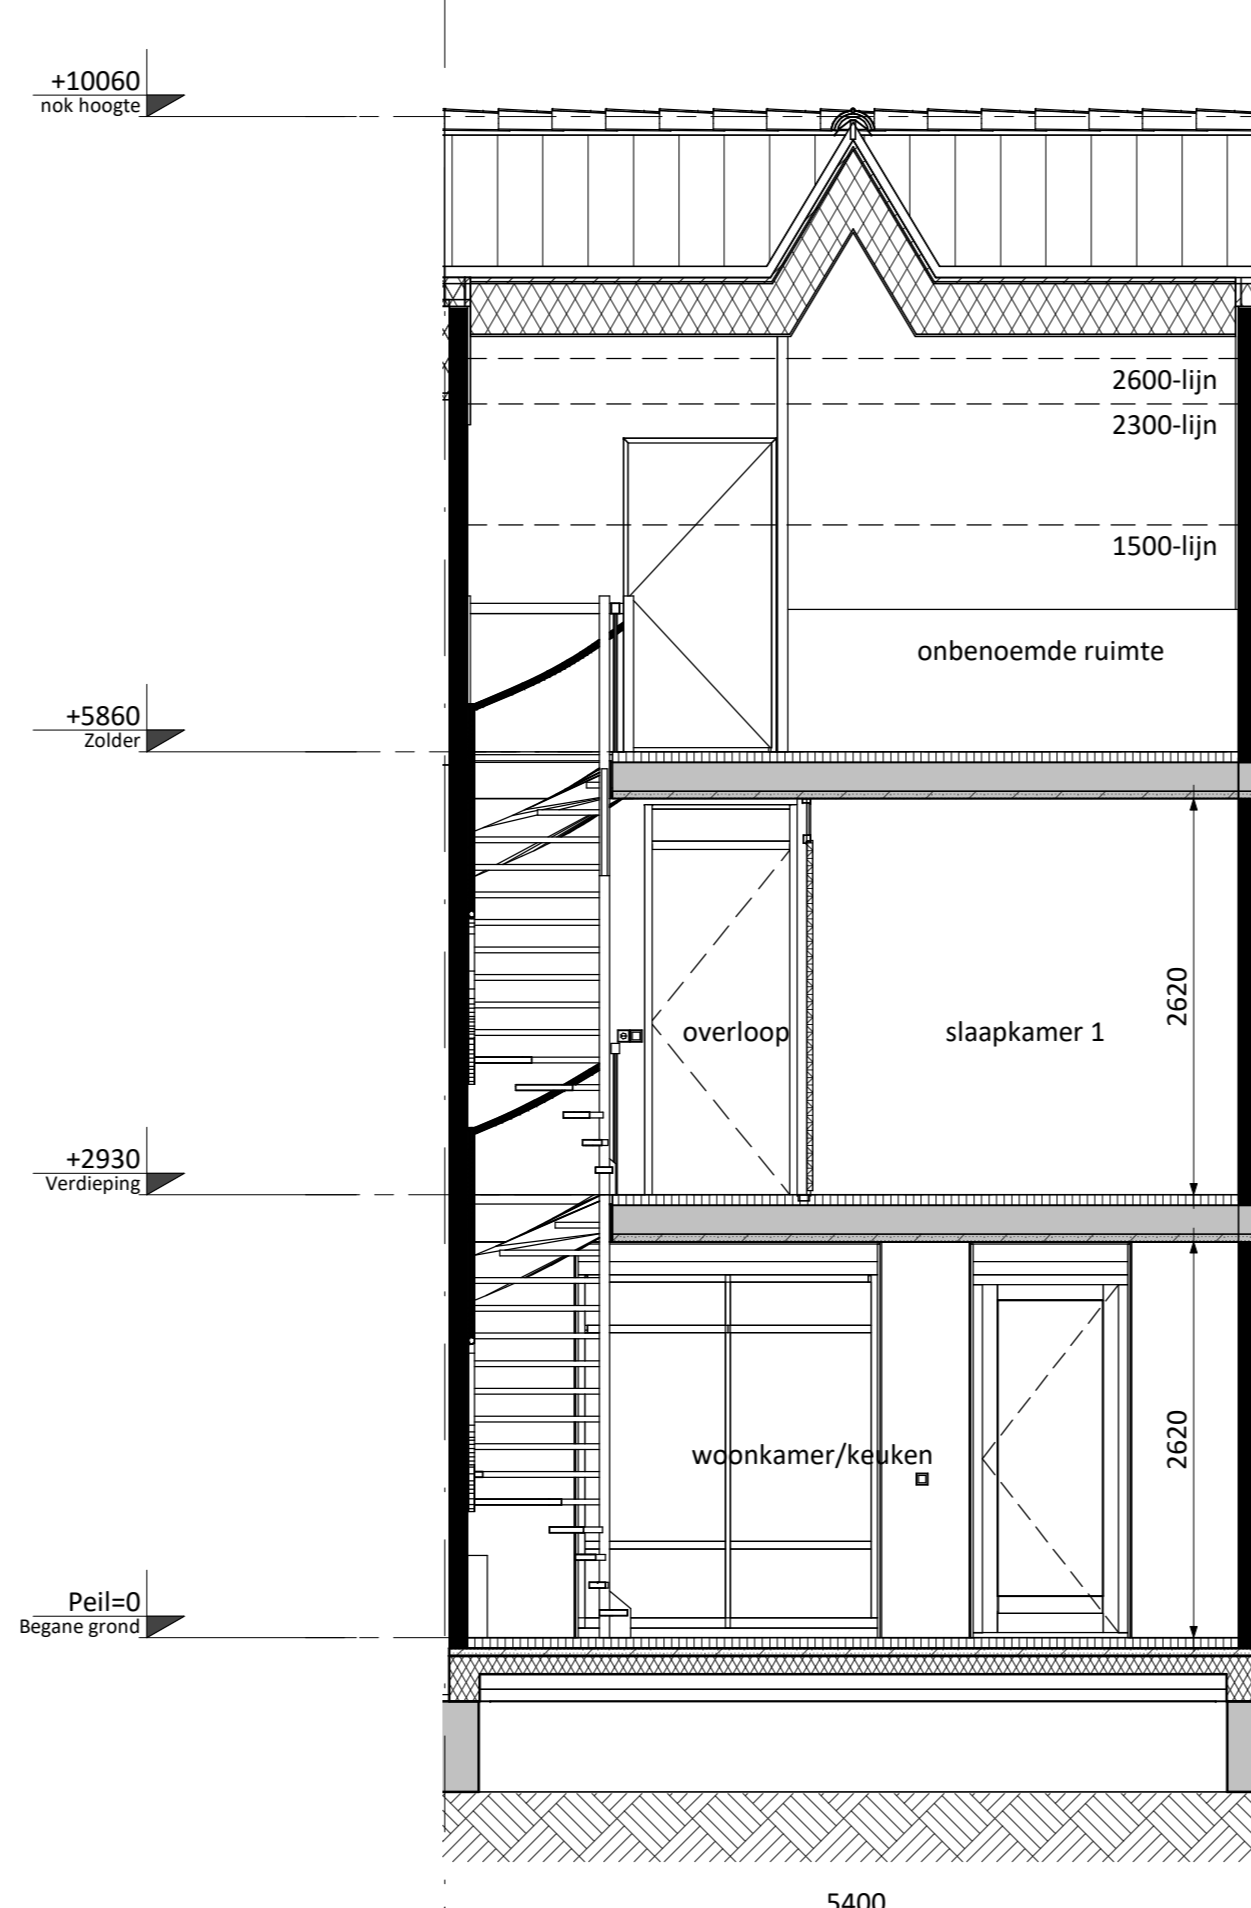

Doorsnede A56

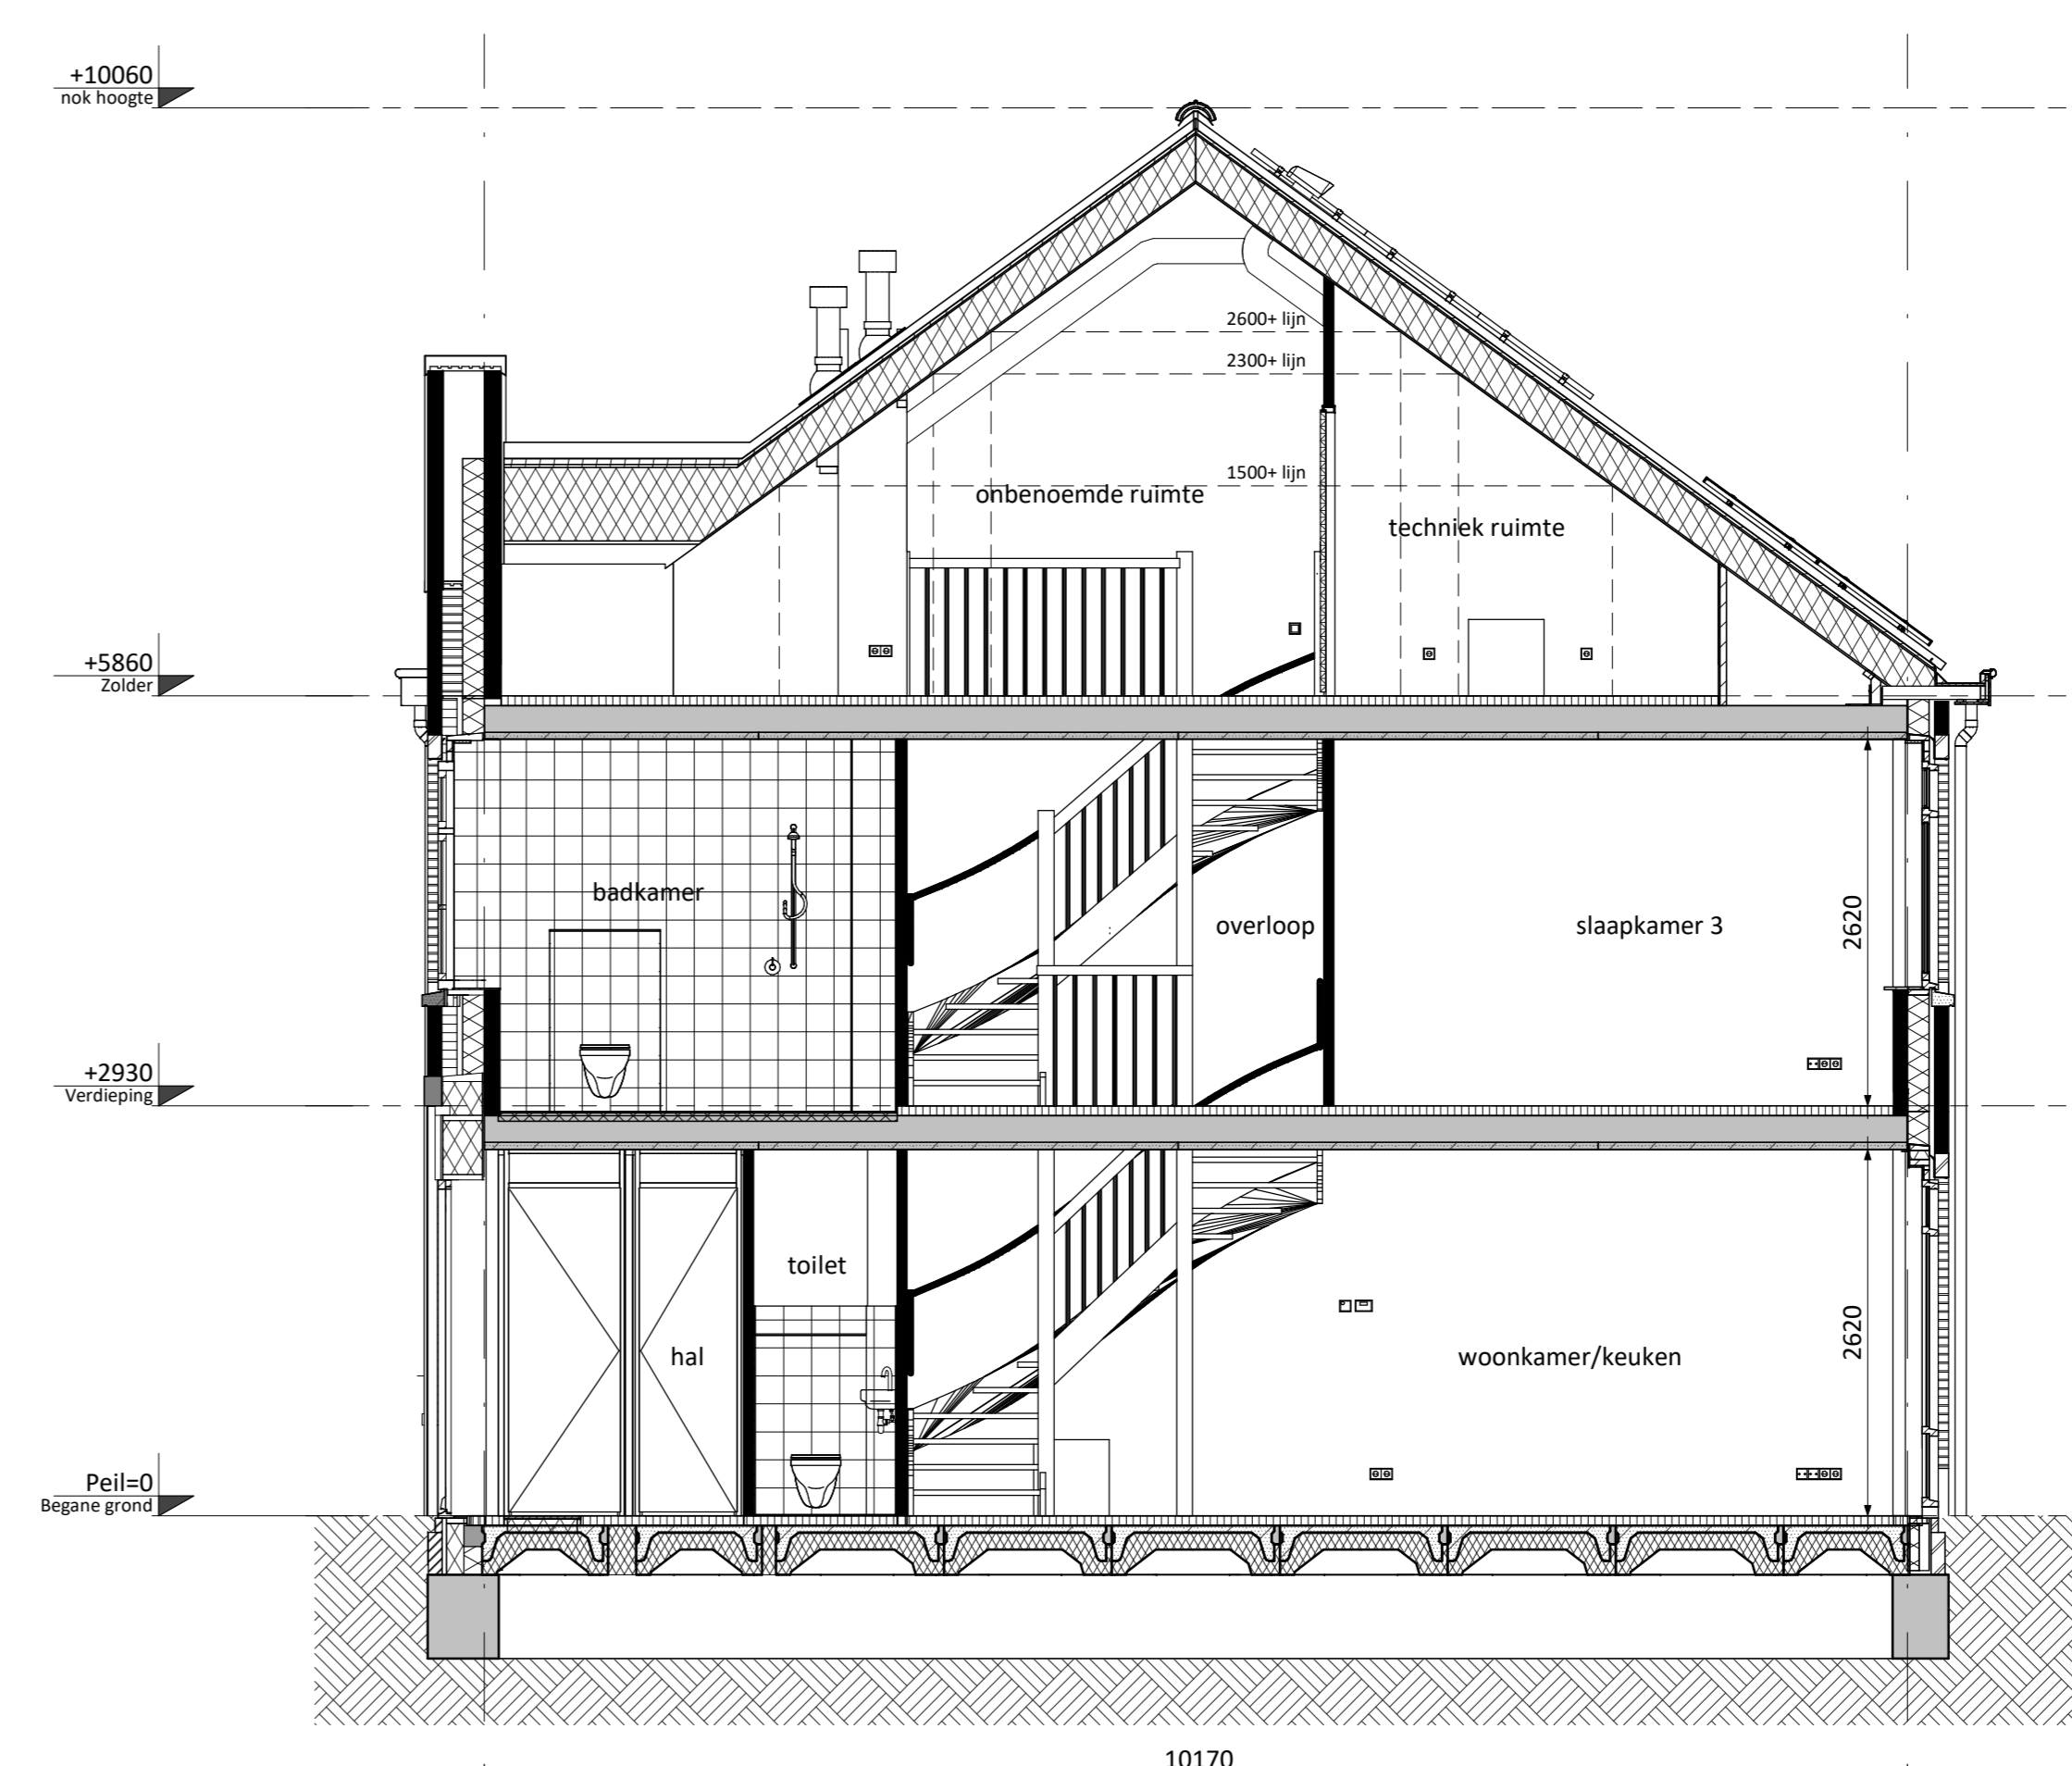

Doorsnede B56

RENVOOI ELEKTRA			
	Centraaldoos / wandlichtpunt		Groepenkast
	Enkeelpolige schakelaar (1050-v.l.)		Loze busleiding (300-v.l.)
	Serieschakelaar (1050-v.l.)		Bedrade busleiding (300-v.l.)
	Wisselschakelaar (1050-v.l.)		Optische rookmelder
	Gecombineerde enkelvoudige wandcontactdoos gearaad met enkelepolige schakelaar (1050-v.l.)		Thermostaat (1500-v.l.)
	Gecombineerde enkelvoudige wandcontactdoos gearaad met wisselschakelaar (1050-v.l.)		Schel
	Enkele gearaade wandcontactdoos (300-v.l.)		Belddrukker
	Dubbele gearaade wandcontactdoos voorzien van USB oplaadpunt (300-v.l.)		Afzuigpunt / Inblaaspunt
			Regeling ventilatie (1500-v.l.)
CAP	Centraal Aardpunt	MAGN	Magnetron
CAI	Centrale Antenne Installatie	WTW	Mechanische Ventilatie (met warmterugwinning)
KT	Kooktoestel	REL	Rookmelder
KK	Koelkast	TEL	Telefoon aansluiting
BOI	Boiler	TH	Thermostaat
WPU	Warmte Pomp Unit	VW	Vastwasser
CON	Omvormer l.b.v. pv cellen	WM	Wasmachine
		WD	Wasdroger

KLEUREN EN MATERIALEN			
Onderdeel	Materiaal/fabriek	Kleur	Bouwnummer
Gevelmetselwerk	Baksteen metselwerk, waalformaat, halfsteens	Geel gemaanceerd	39, 40, 43, 44, 46, 47, 49, 50, 60-63, 65-67
		Rood gemaanceerd	45, 48, 52, 56, 58, 68, 69
		Bruin gemaanceerd	41, 42, 51, 53-55, 57-59
Plintmetselwerk & rollag plint	Baksteen metselwerk, waalformaat, halfsteens	Rood gemaanceerd	41, 42, 45, 48, 65-67
		Bruin gemaanceerd	39, 40, 43, 44, 46, 47, 49, 50, 60-64, 68, 69
Gemetselde bergingen	Baksteen metselwerk, waalformaat, halfsteens	Rood gemaanceerd	41, 42
		Bruin gemaanceerd	39, 40
Rollagen begane grond	Baksteen metselwerk, waalformaat, halfsteens	Geel gemaanceerd	44, 46, 47, 49, 50, 60-63, 65-67
		Rood gemaanceerd	41, 42, 45, 48, 52, 56, 58, 68, 69
		Bruin gemaanceerd	39, 40, 43, 51, 53-55, 57-59
Rollagen verdiepingen	Baksteen metselwerk, waalformaat, halfsteens	Geel gemaanceerd	60-63, 65-67
		Rood gemaanceerd	41, 42, 45, 48, 52, 56, 64, 68, 69
		Bruin gemaanceerd	39, 40, 43, 51, 53-55, 57-59
Rollag dakrand top-/hulzevels	Baksteen metselwerk, waalformaat, halfsteens	Rood gemaanceerd	45, 48, 52, 56, 68
		Bruin gemaanceerd	43
Rollag voordeuren/bergingsdeuren (voorgevel)	Baksteen metselwerk, waalformaat, halfsteens	Geel gemaanceerd	44, 46, 47, 49, 50
Kaders voordeur/pui	Baksteen metselwerk, waalformaat, halfsteens Kunststeen	Rood gemaanceerd Wit	41, 43, 65-67 39, 40, 43, 60-64, 68, 69
Zijwangen kozijnen verdieping	Kunststeen	Wit	51, 54, 55, 58
Verticaal metselwerk	Baksteen metselwerk, waalformaat, halfsteens	Rood gemaanceerd Bruin gemaanceerd	41, 42 39, 40, 43
Voegwerk	Doorgestreekt gepointmesterd, verdiept	middegrisp	Alle
Gevelankers	Staal	Zwart	43
Raamdorpels	Beton	Natuur	Alle
Spekbanden	Beton	Natuur	39-43, 45, 48, 52, 56, 61, 66, 67
Gevelbekleding bergingen	Houten rabatdelen	Zwart geimpregneerd	43
Latten	Staal	Wit - RAL 9010	Alle
Afdekkappen top-/hulzevels	Zink	Natuur	39, 40, 43, 45, 48, 51, 52, 54-56, 59, 68
Ventilatieklep	Kunststof, losse dakdoornvoeren	Zwart	Alle
Buiten kozijnen	Hardhout	Wit - RAL 9010	Alle
Voordeuren / bergingsdeuren (voorgevel)	Vakke buitendeuren (zie geveltekening)	Kobaltblauw - RAL 5013 Mogroen - RAL 6005 Wijnrood - RAL 3005	41-43, 45, 48, 60-63, 68 39, 40, 44, 46, 47, 49, 50, 52, 56 51, 53-55, 57-59, 64-67, 69
Tuin- en bergingsdeuren	Hardhout	Wit - RAL 9010	Alle
Ramen & glaskoeden	Hardhout	Wit - RAL 9010	Alle
Beglazingsprofielstelsysteem	Blank geanodiseerd aluminium	'nature grey'	Alle
Hekwerk Frans balkon	Staal	Wit - RAL 9010	39, 41
Dakpannen	Keramische pan, Flanders Plus	Antraciet	Alle
Plattendaken en uitbouwen (optioneel)	Bitumineuze dakbedekking	Antraciet	Alle
Isolatieglas	HR++ glas	Blank	Alle
Framen in kozijnen	colorbel	Antracietgrijs	39-42, 44, 46, 47, 49-51, 54, 55, 58 61, 62, 64, 66, 69
Vensterbank	Holobete	Wit	Alle
Dorpels onder buitendeur	Holobete	Antraciet grijs	Alle
Sectionaaldeuren	Aluminium	Mogroen RAL 6005	39-43
Stucwerk	Raaplag plint woning	Grijs Antraciet	51, 53-55, 57-59 51, 56
Zijwangen dakkapel	Hout	Wit - RAL 9010	44, 46, 47, 49, 50, 54, 59, 62, 66
Mastgoet	Zink	Natuur	44-50
Dakgoten / luifel	Getimmerd, multiplex	Wit - RAL 9010	39-43, 51-69
Goot- / luifelbekleding	EPDM	Zwart	39-43, 53-69
Hemelwaterafvoeren	PVC	Grijs	Alle
Daktrim	Aluminium	Wit - RAL 9010	40, 42
Verlichtingsarmaturen	Buitenlamp Essen M	Donker groen	40, 42, 51-59

RENVOOI ALGEMEEN	
	entree woningen
	meterkast, voorzien van onderlayment meterkastbord inclusief zijwangen
	tegelwerk
	maalveld
	colorbel

PROJECT Akkerranden, Oudenoorn
 FASE 2 - 31 grondgebonden woningen
 Verkooptekening Bouwnummer 56
 PROJECTLEIDER ir. S. Oubek
 ARCHITECT ir. S. Oubek
 DATUM 22-01-2021
 SCHAAL 1:50
 FORMAAT A0

VERHOORDEER VORM 6D wonen BV

Groot Handelsgebouw, Stationsplein 45
 Ingang A, Entresol, ruimte B6 025
 Postbus 29137, 3001 GC Rotterdam
 TEL +31 10 411 71 80
 www.kokon.nl
 info@kokon.nl

kokon
 ARCHITECTUUR & STEDEBOUW